


Чертеж планировки территории М1:1000

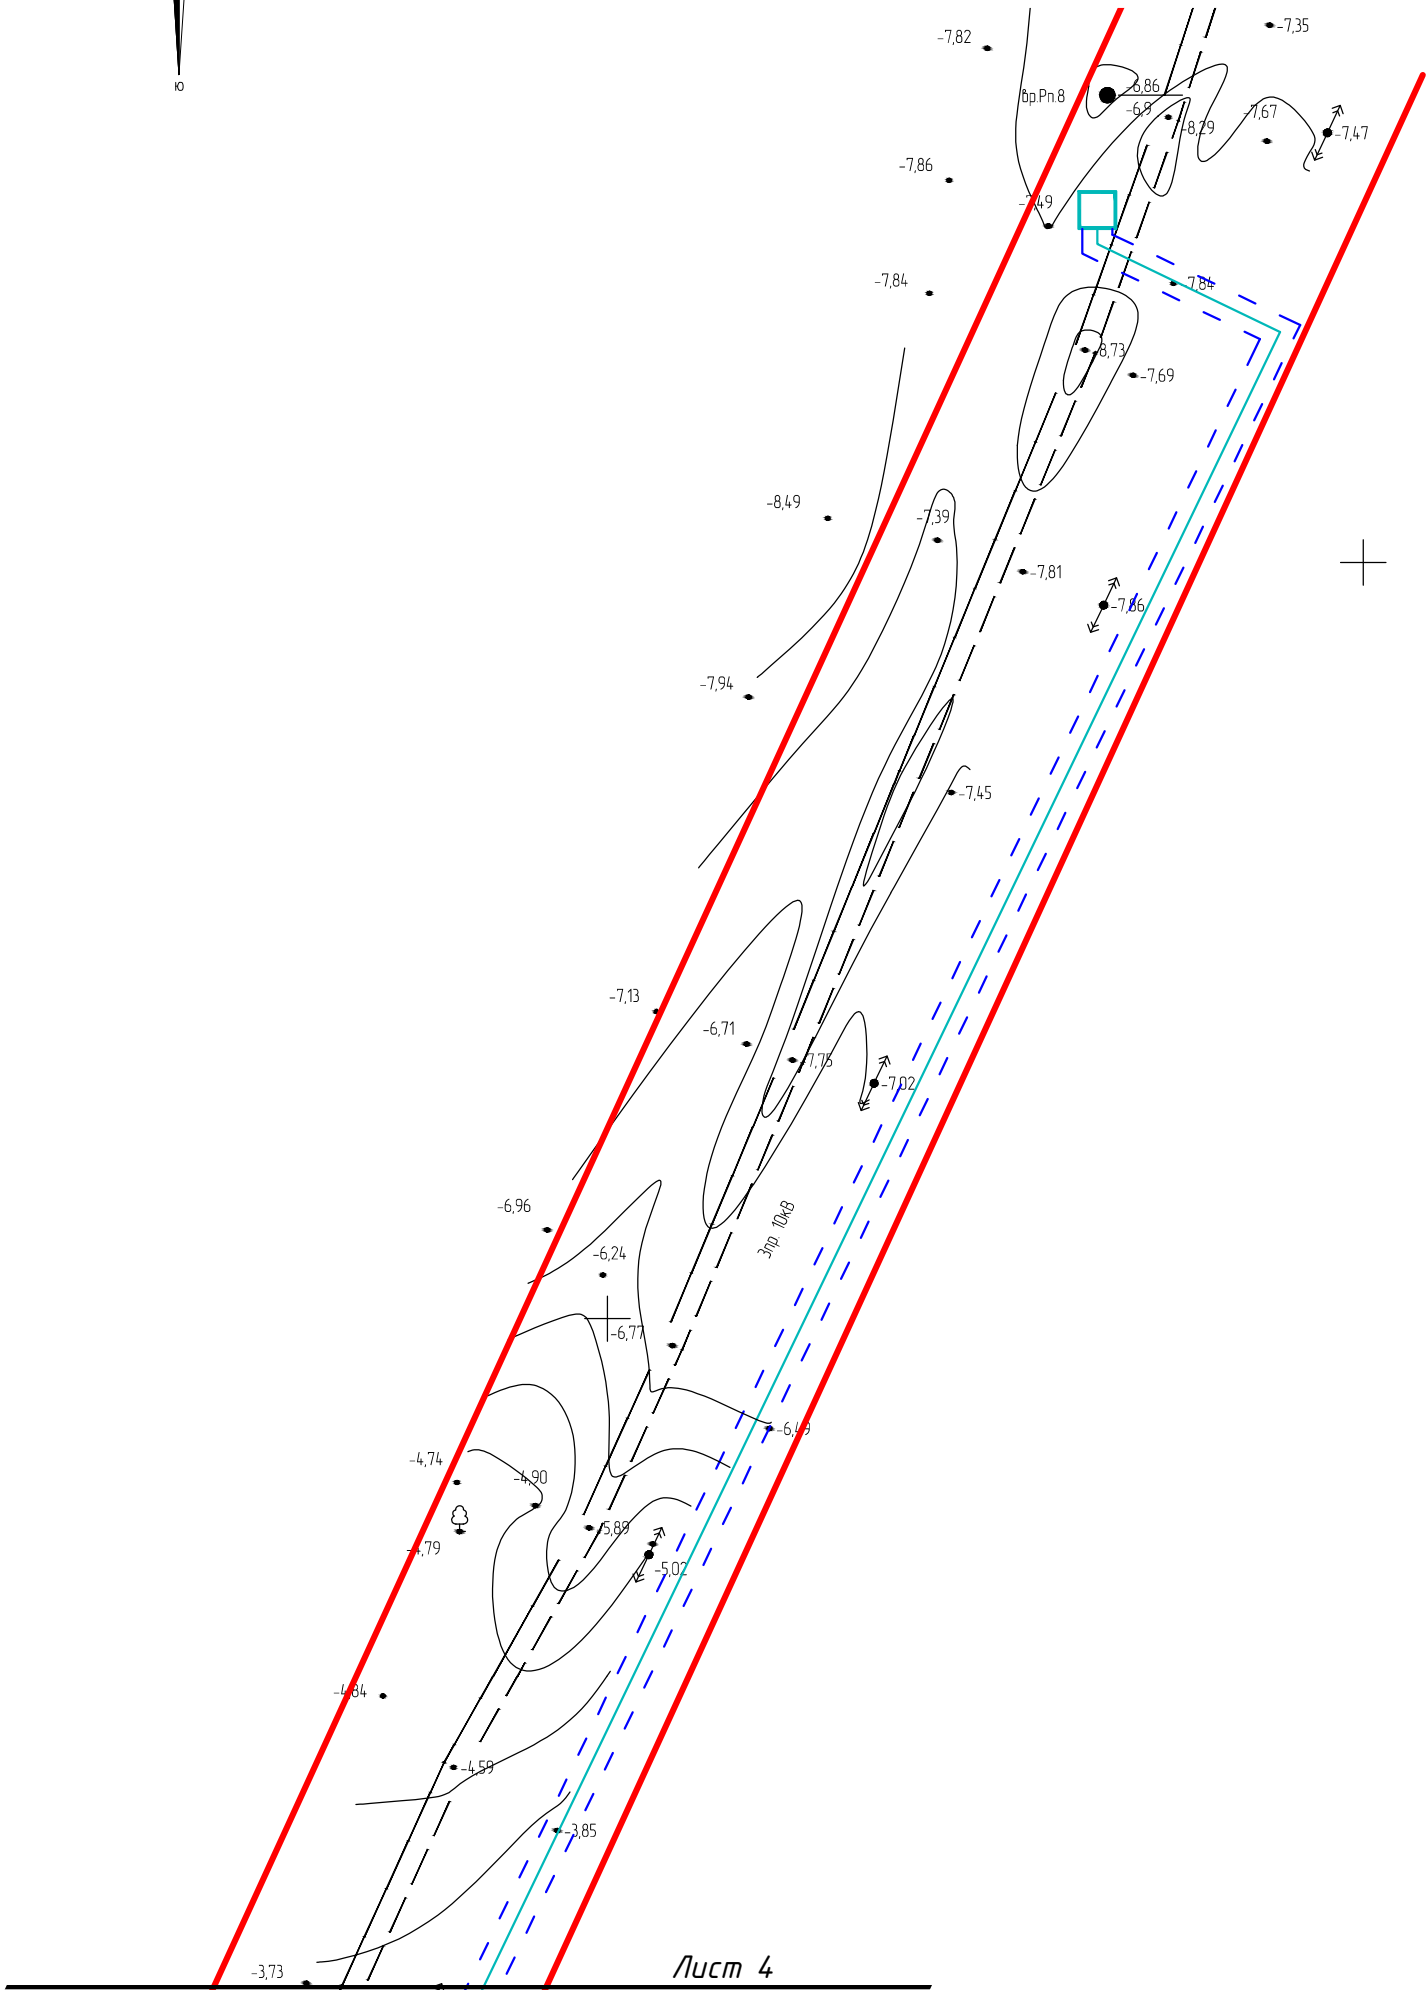

Условные обозначения:

- Красные линии (проект.)
- Газопровод низкого давления(проектируемый)
- Газопровод среднего давления(проектируемый)
- Техническая зона проектируемого газопровода

| | | | | | | | | | |
|----------|------------|------|--------|-------|------|--|------------------|------|--------|
| | | | | | | 502/14 ППТ | | | |
| | | | | | | Проект планировки и межевания территории под линейный объект " Распределительные сети газоснабжения с.Сасыколи Харабалинского района Астраханской области" | | | |
| Изм. | Кол.уч. | Лист | № док. | Подп. | Дата | | | | |
| | | | | | | Проект планировки | Стадия | Лист | Листов |
| Разраб. | Шарамо | | | | | | ПП | 4 | |
| Проверил | Макаров | | | | | | | | |
| ГИП | Ахмедышева | | | | | Чертеж планировки территории М1:1000 | ООО ПКФ "АТОГАЗ" | | |
| Н.контр. | Пономарева | | | | | | | | |
| | | | | | | | | | |

Согласовано

Взам.инв.№

Подп. и дата

Инв. №подл.