


ПРОЕКТ МЕЖЕВАНИЯ ЗЕМЕЛЬНЫХ УЧАСТКОВ

ПРОЕКТНЫЙ ПЛАН



УТВЕРЖДЕНО: _____

_____ Г.

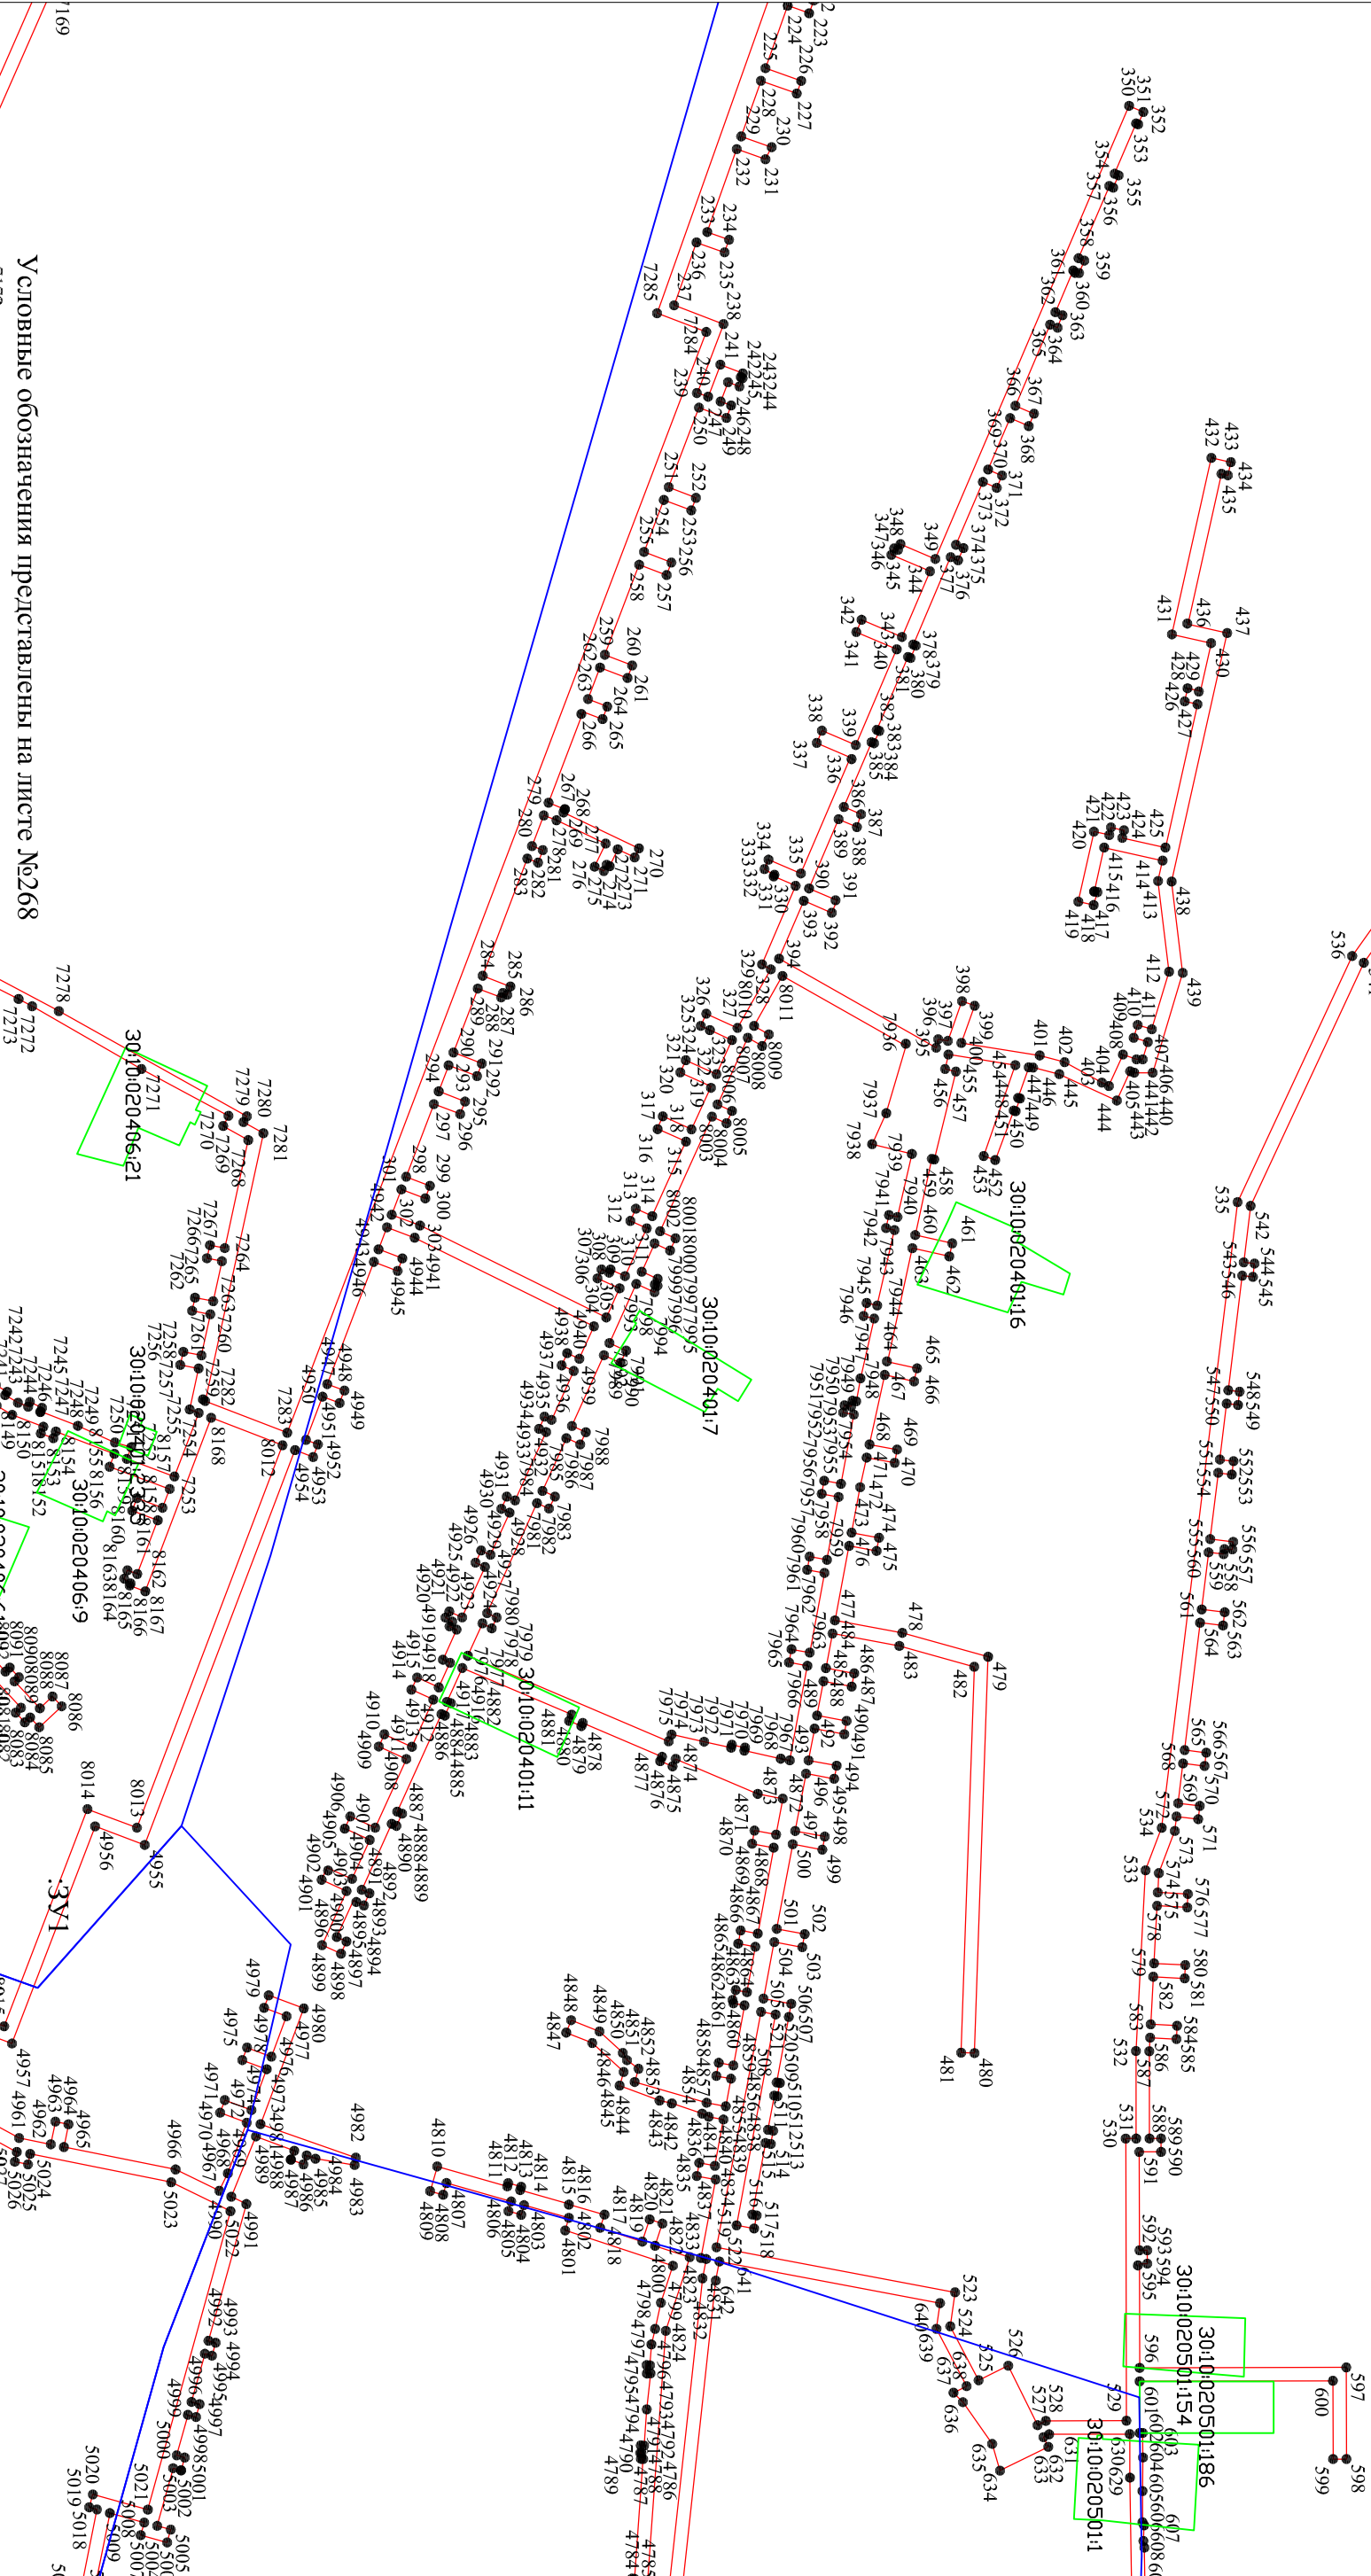

Условные обозначения представлены на листе №268