


ПРОЕКТ МЕЖЕВАНИЯ ЗЕМЕЛЬНЫХ УЧАСТКОВ

ПРОЕКТНЫЙ ПЛАН

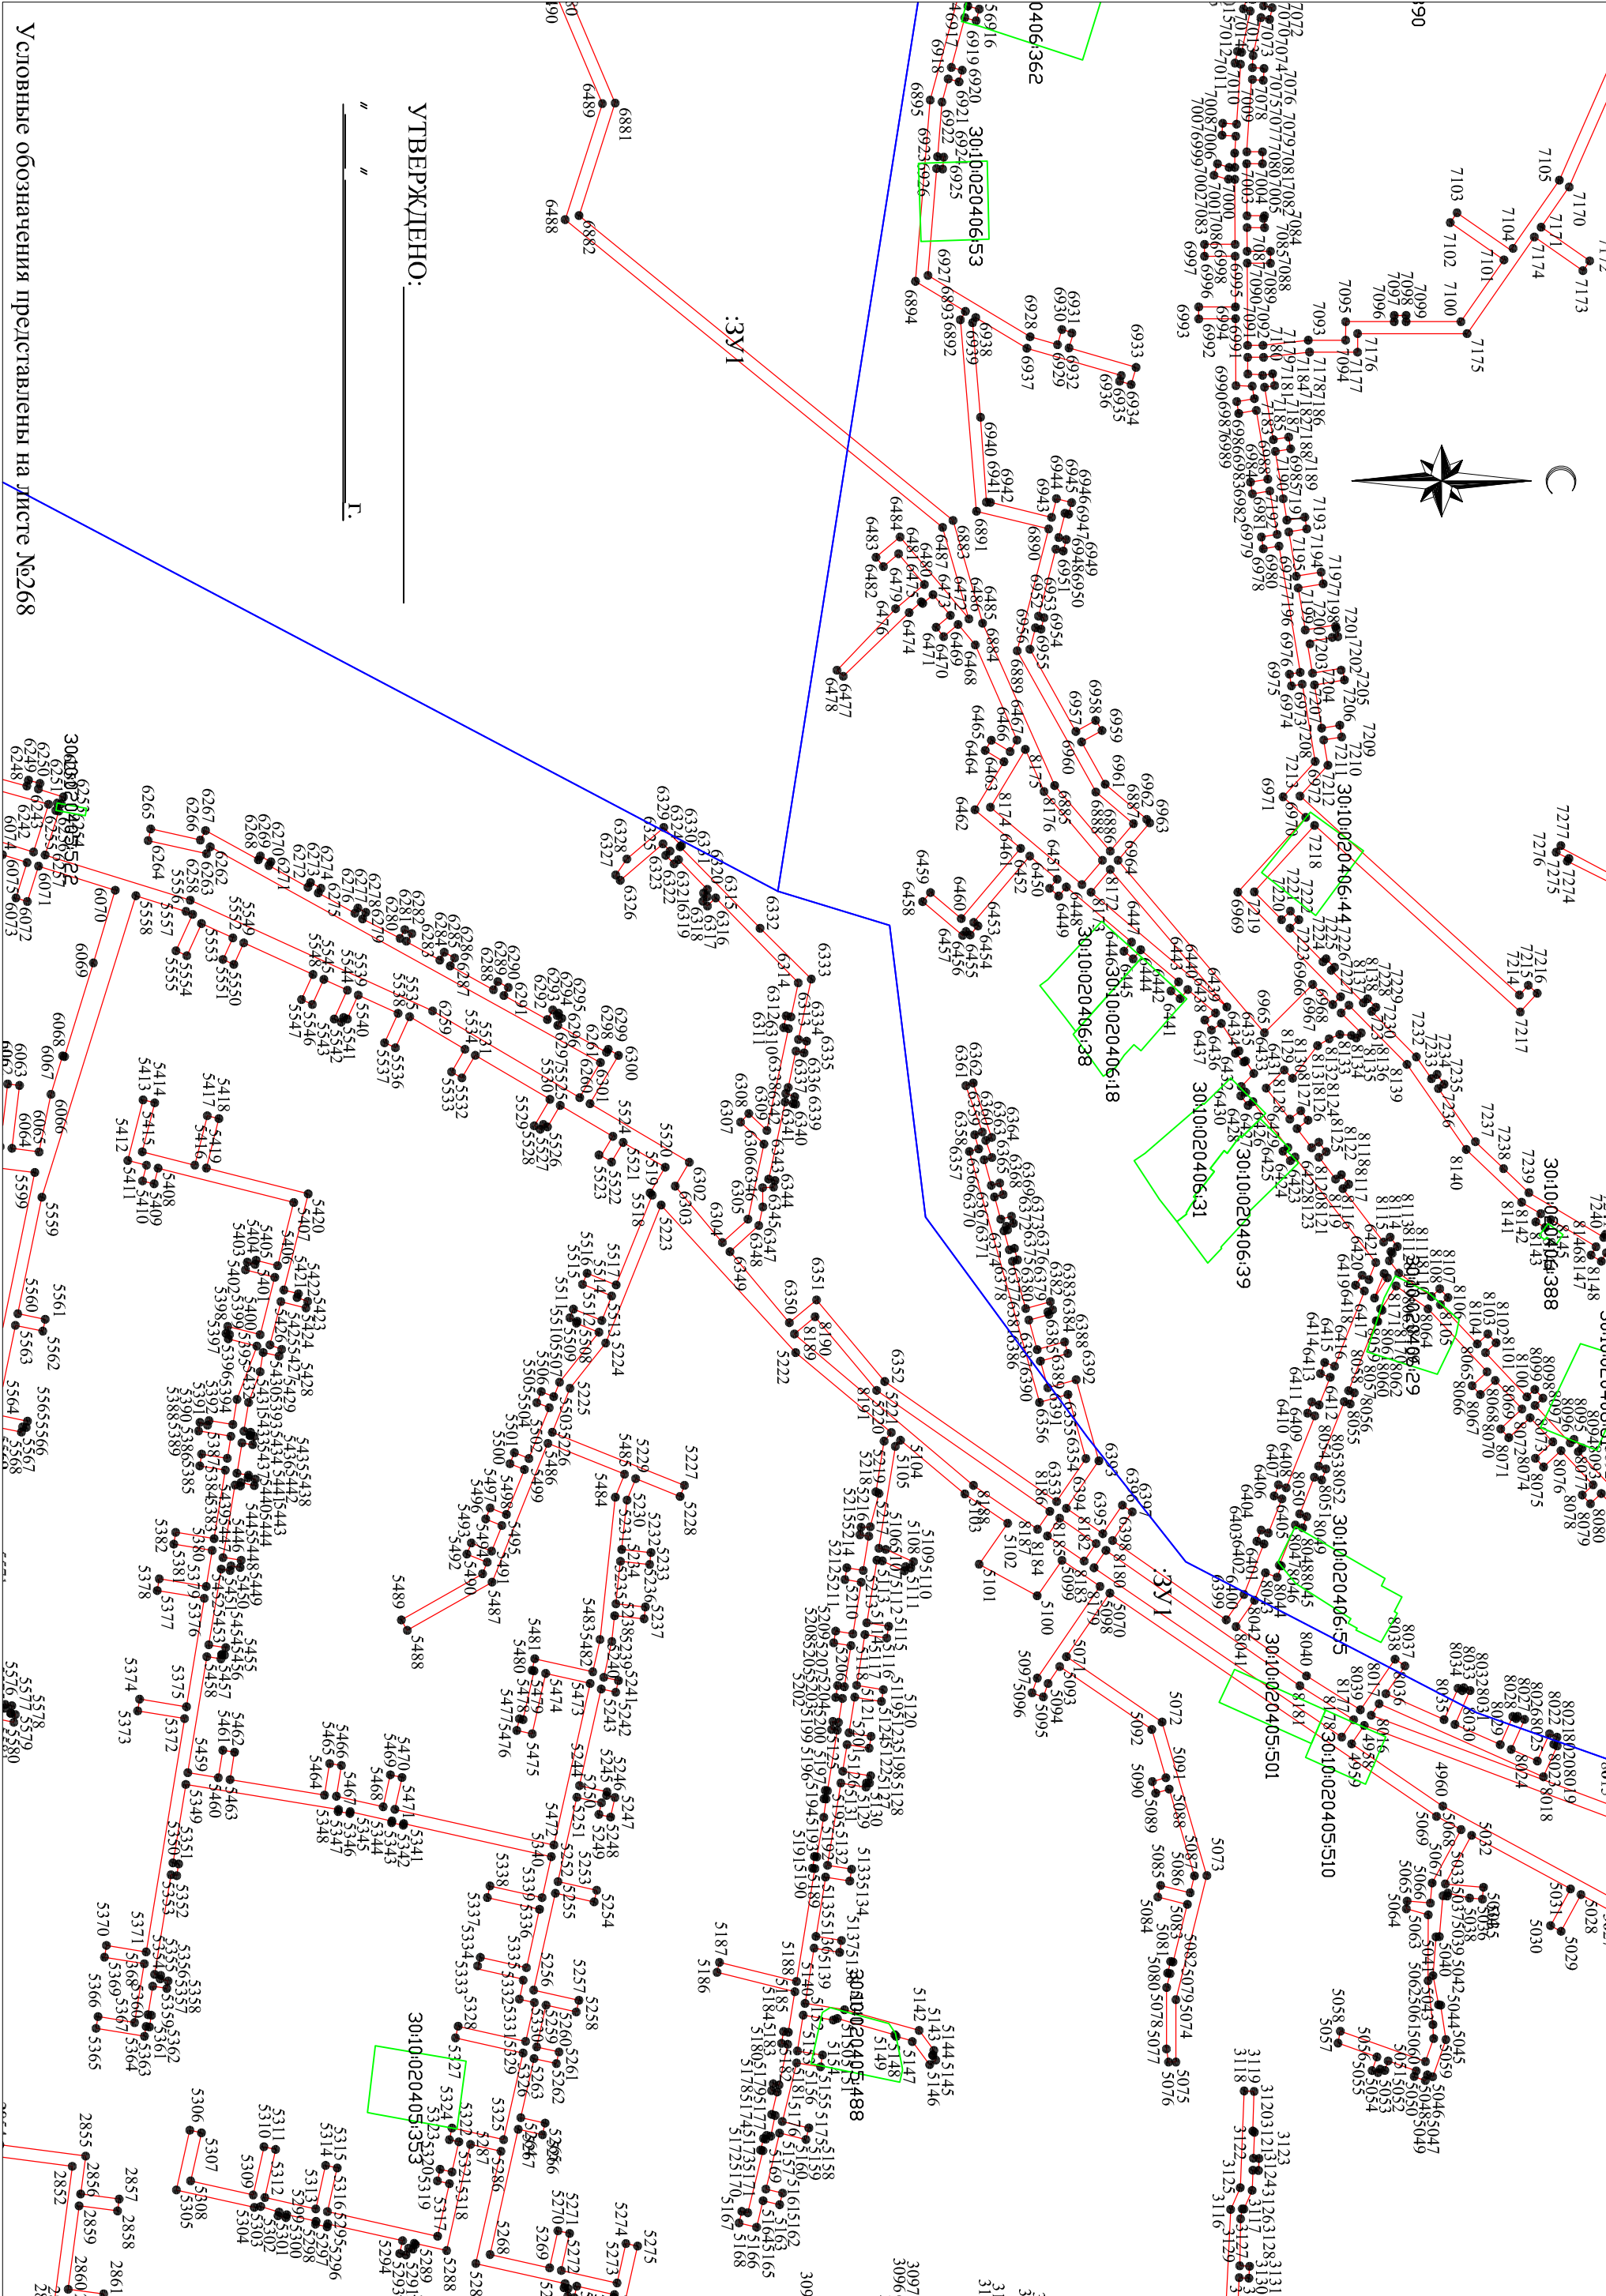

Условные обозначения представлены на листе №268