


Чертеж планировки территории М1:1000

Лист 9
Лист 12

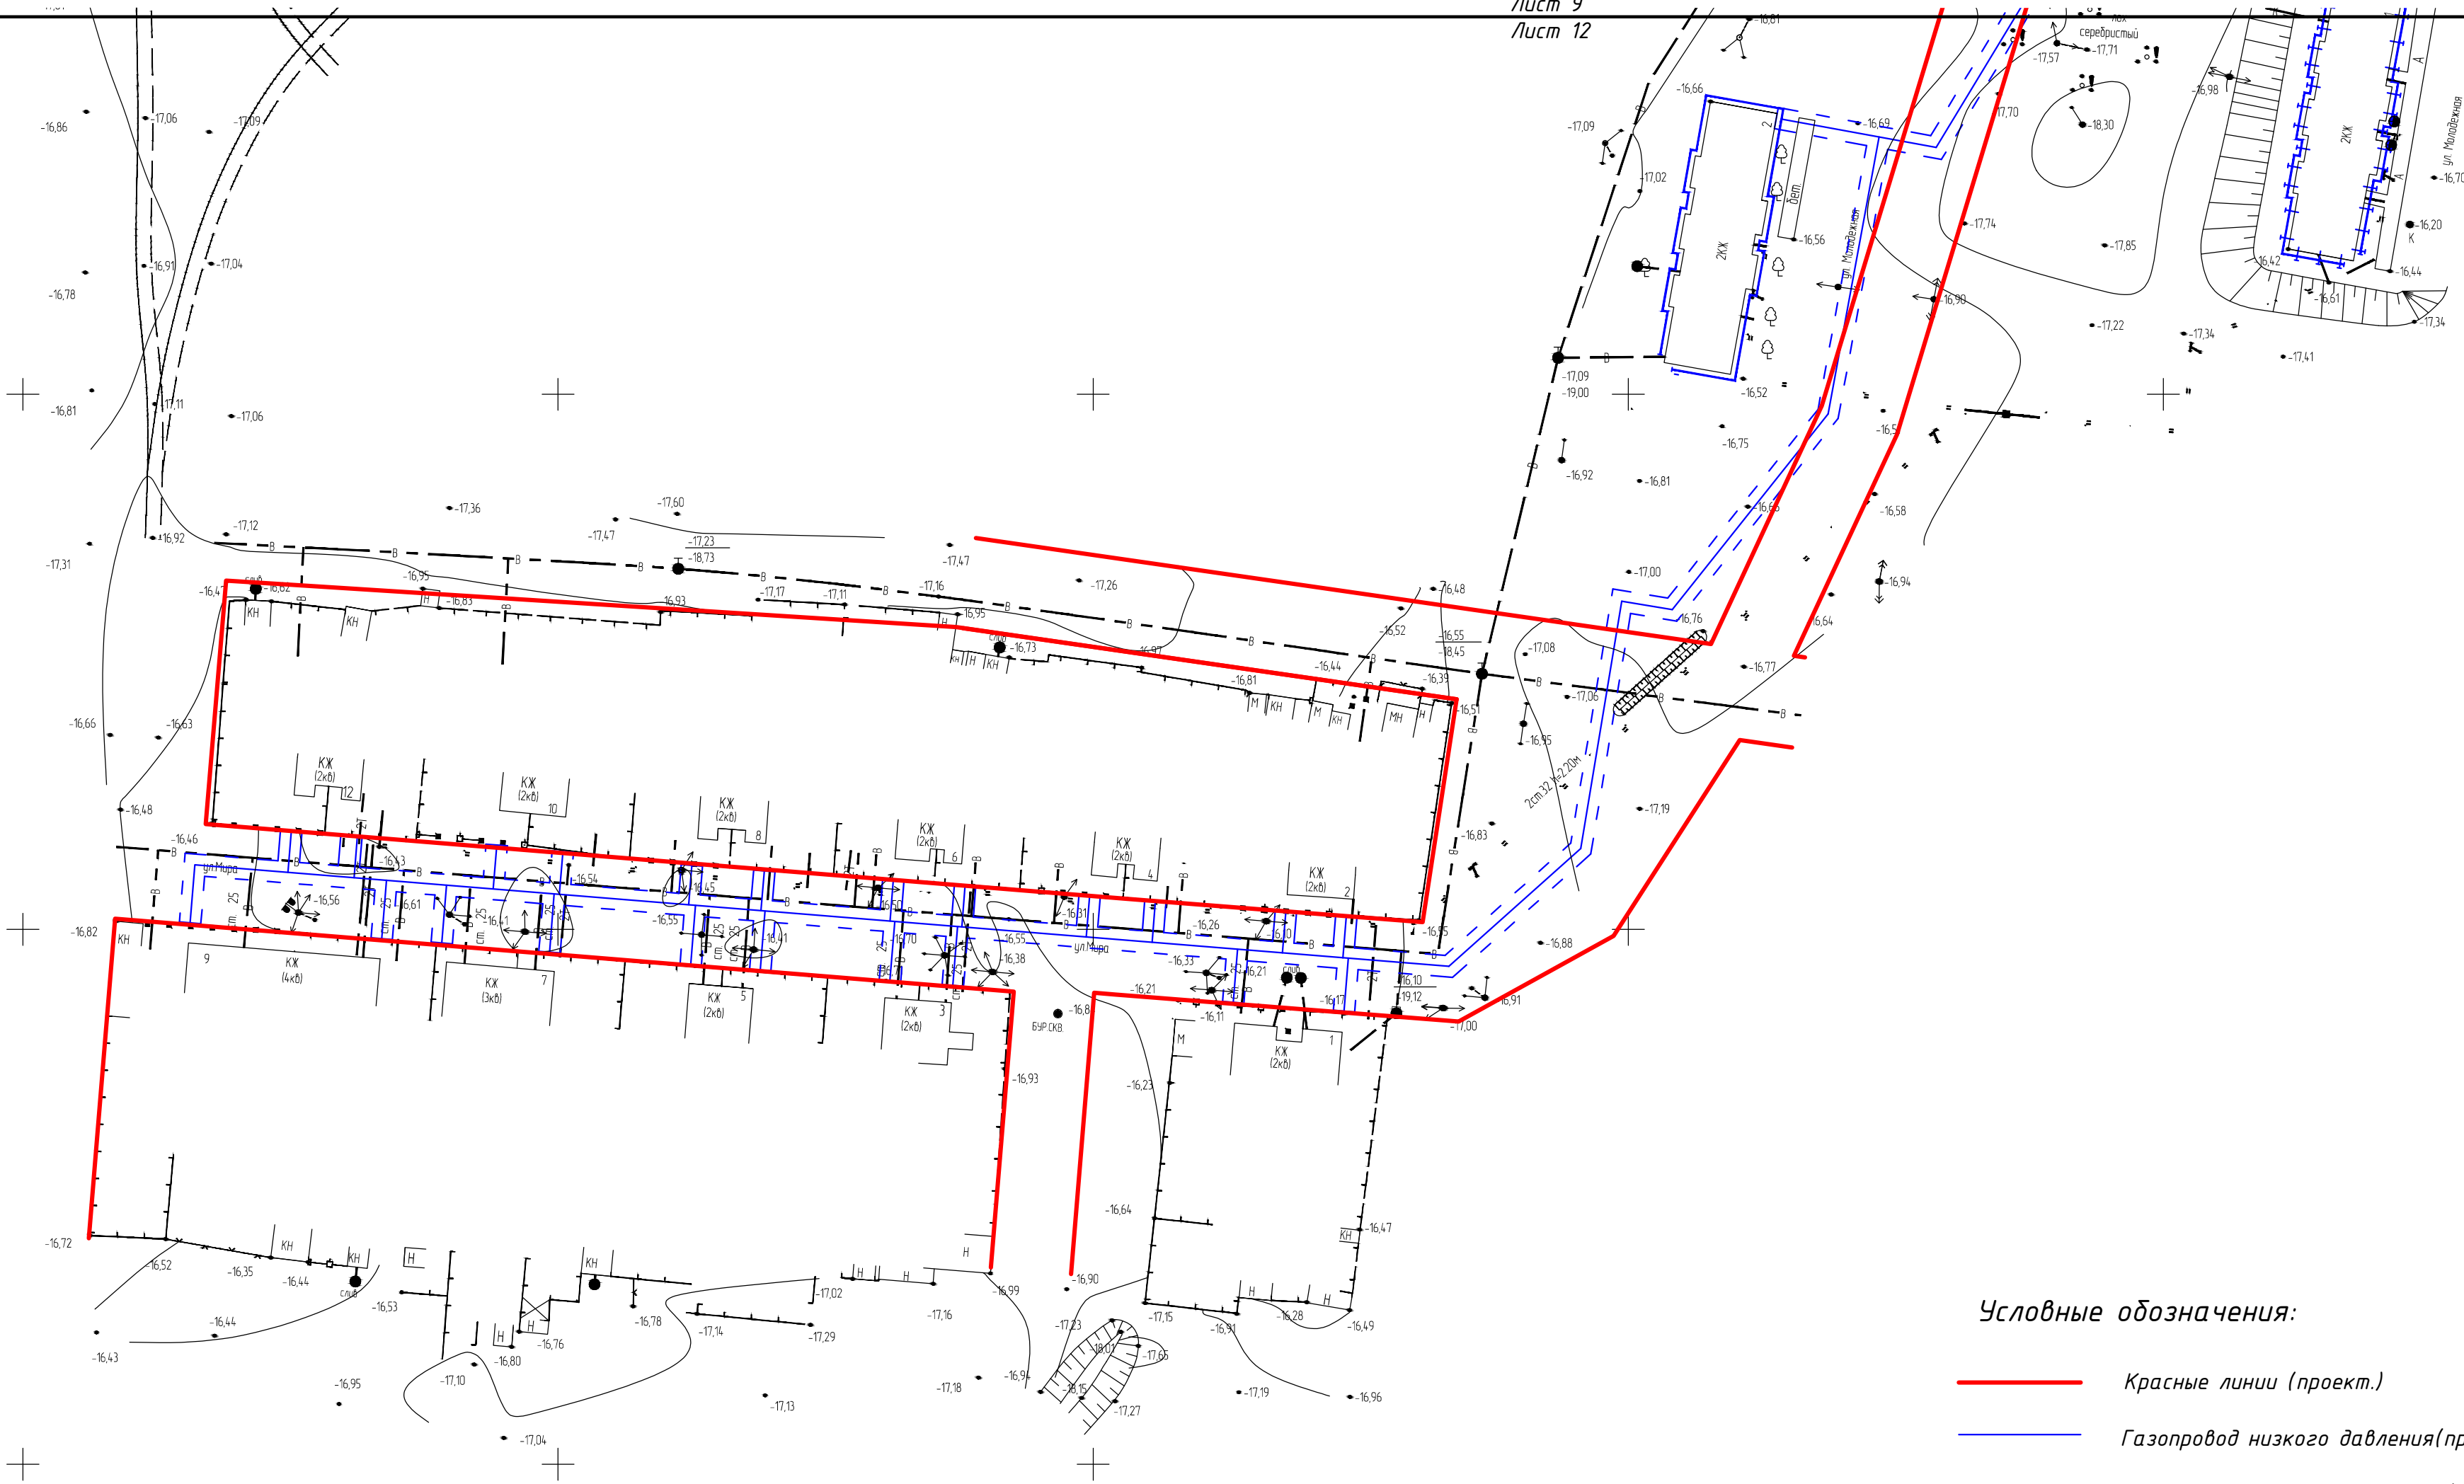

Условные обозначения:

- Красные линии (проект.)
- Газопровод низкого давления(проектируемый)
- Газопровод среднего давления(проектируемый)
- Техническая зона проектируемого газопровода

Согласовано					
Инв. № подл.	Подп.	и	дата	Взам. инв. №	

502/14 ППТ					
Проект планировки и межевания территории под линейный объект "Распределительные сети газоснабжения с.Сасыколи Харабалинского района Астраханской области"					
Изм.	Колуч.	Лист	№ док.	Подп.	Дата
Разраб.	Шарамо				
Проверил	Макаров				
ГИП	Ахмедышева				
Н. контр.	Пономарева				
Проект планировки				Стадия	Лист
				ПП	12
Чертеж планировки территории М1:1000				ООО ПКФ "АТОГАЗ"	