


Чертеж планировки территории М1:1000

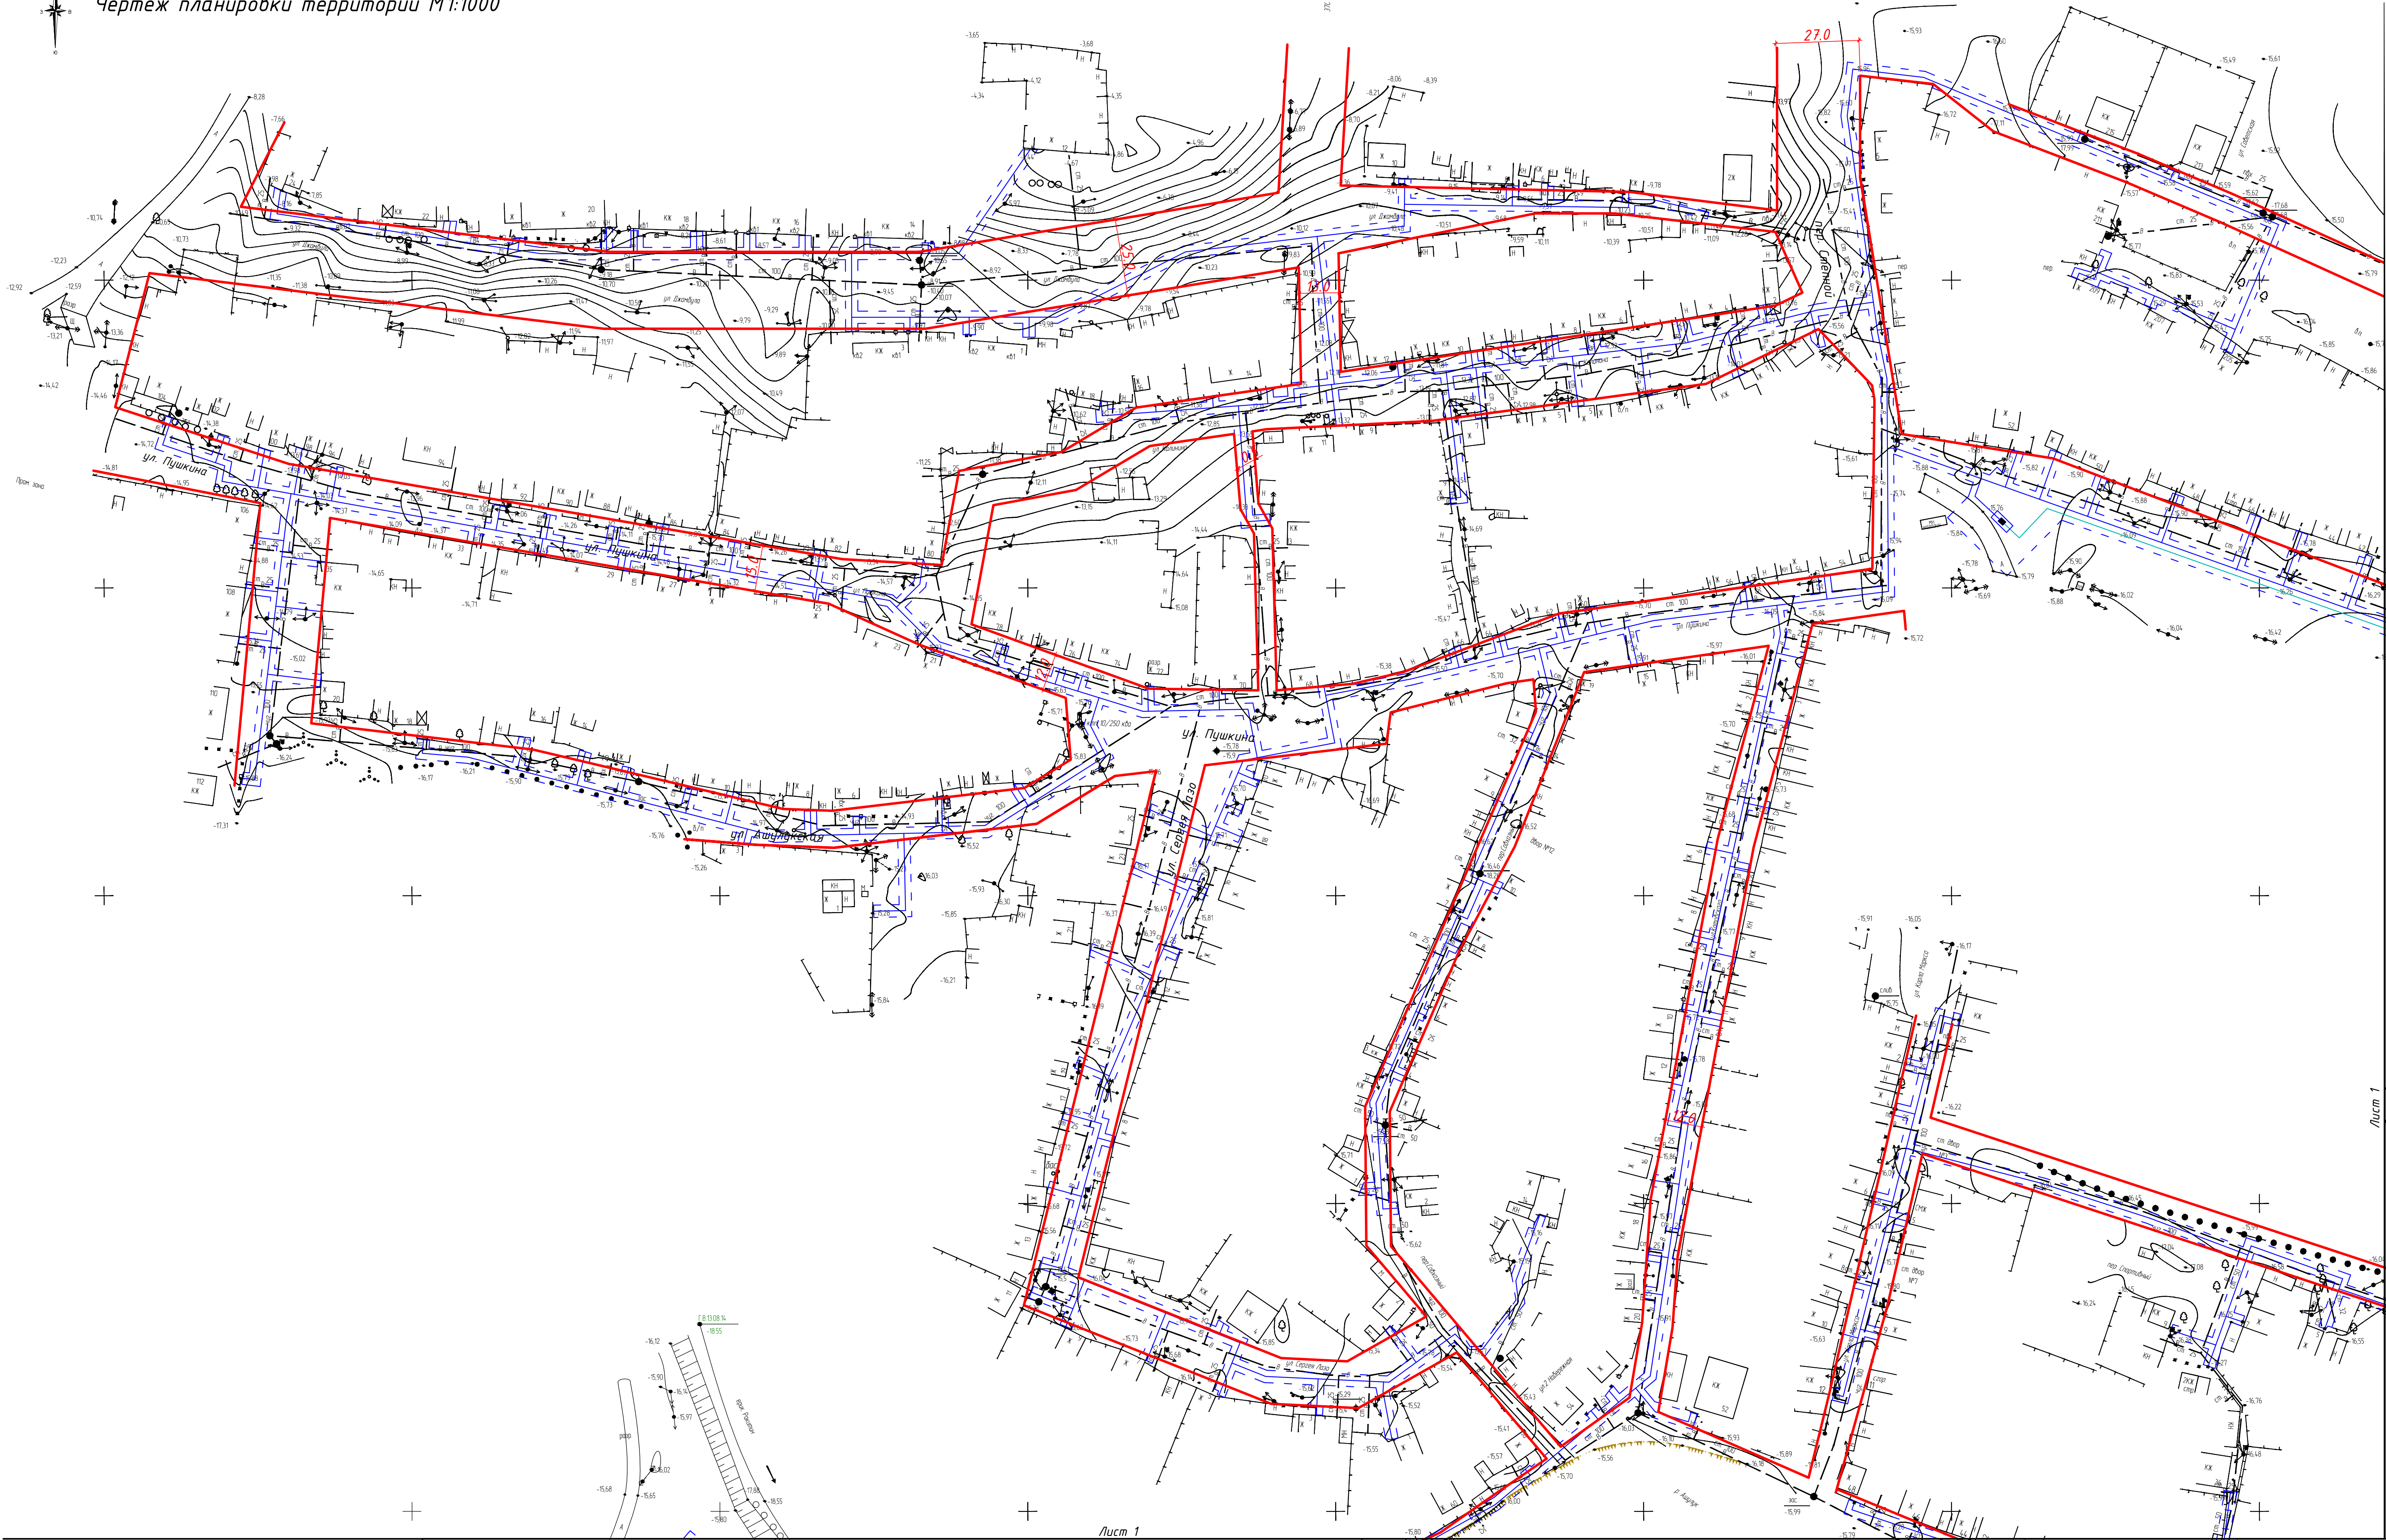

Лист 1
Лист 6

Лист 1
Лист 2

Условные обозначения:

- Красные линии (проект.)
- Газопровод низкого давления(проектируемый)
- Газопровод среднего давления(проектируемый)
- Техническая зона проектируемого газопровода

				502/14 ППТ		
				Проект планировки и межевания территории под линейный объект "Распределительные сети газоснабжения с.Сасыколи Харабалинского района Астраханской области"		
Изм.	Колуч.	Лист	№ док.	Подп.	Дата	
Разраб.	Шарамо					
Проверил	Макаров					
Гип	Ахмедиева					
И контр.	Пономарева					
				Проект планировки		Стадия
				ПП		Лист
				1		Листов
				Чертеж планировки территории М1:1000		000 ПКФ "АТОГАЗ"
				Формат А1		