


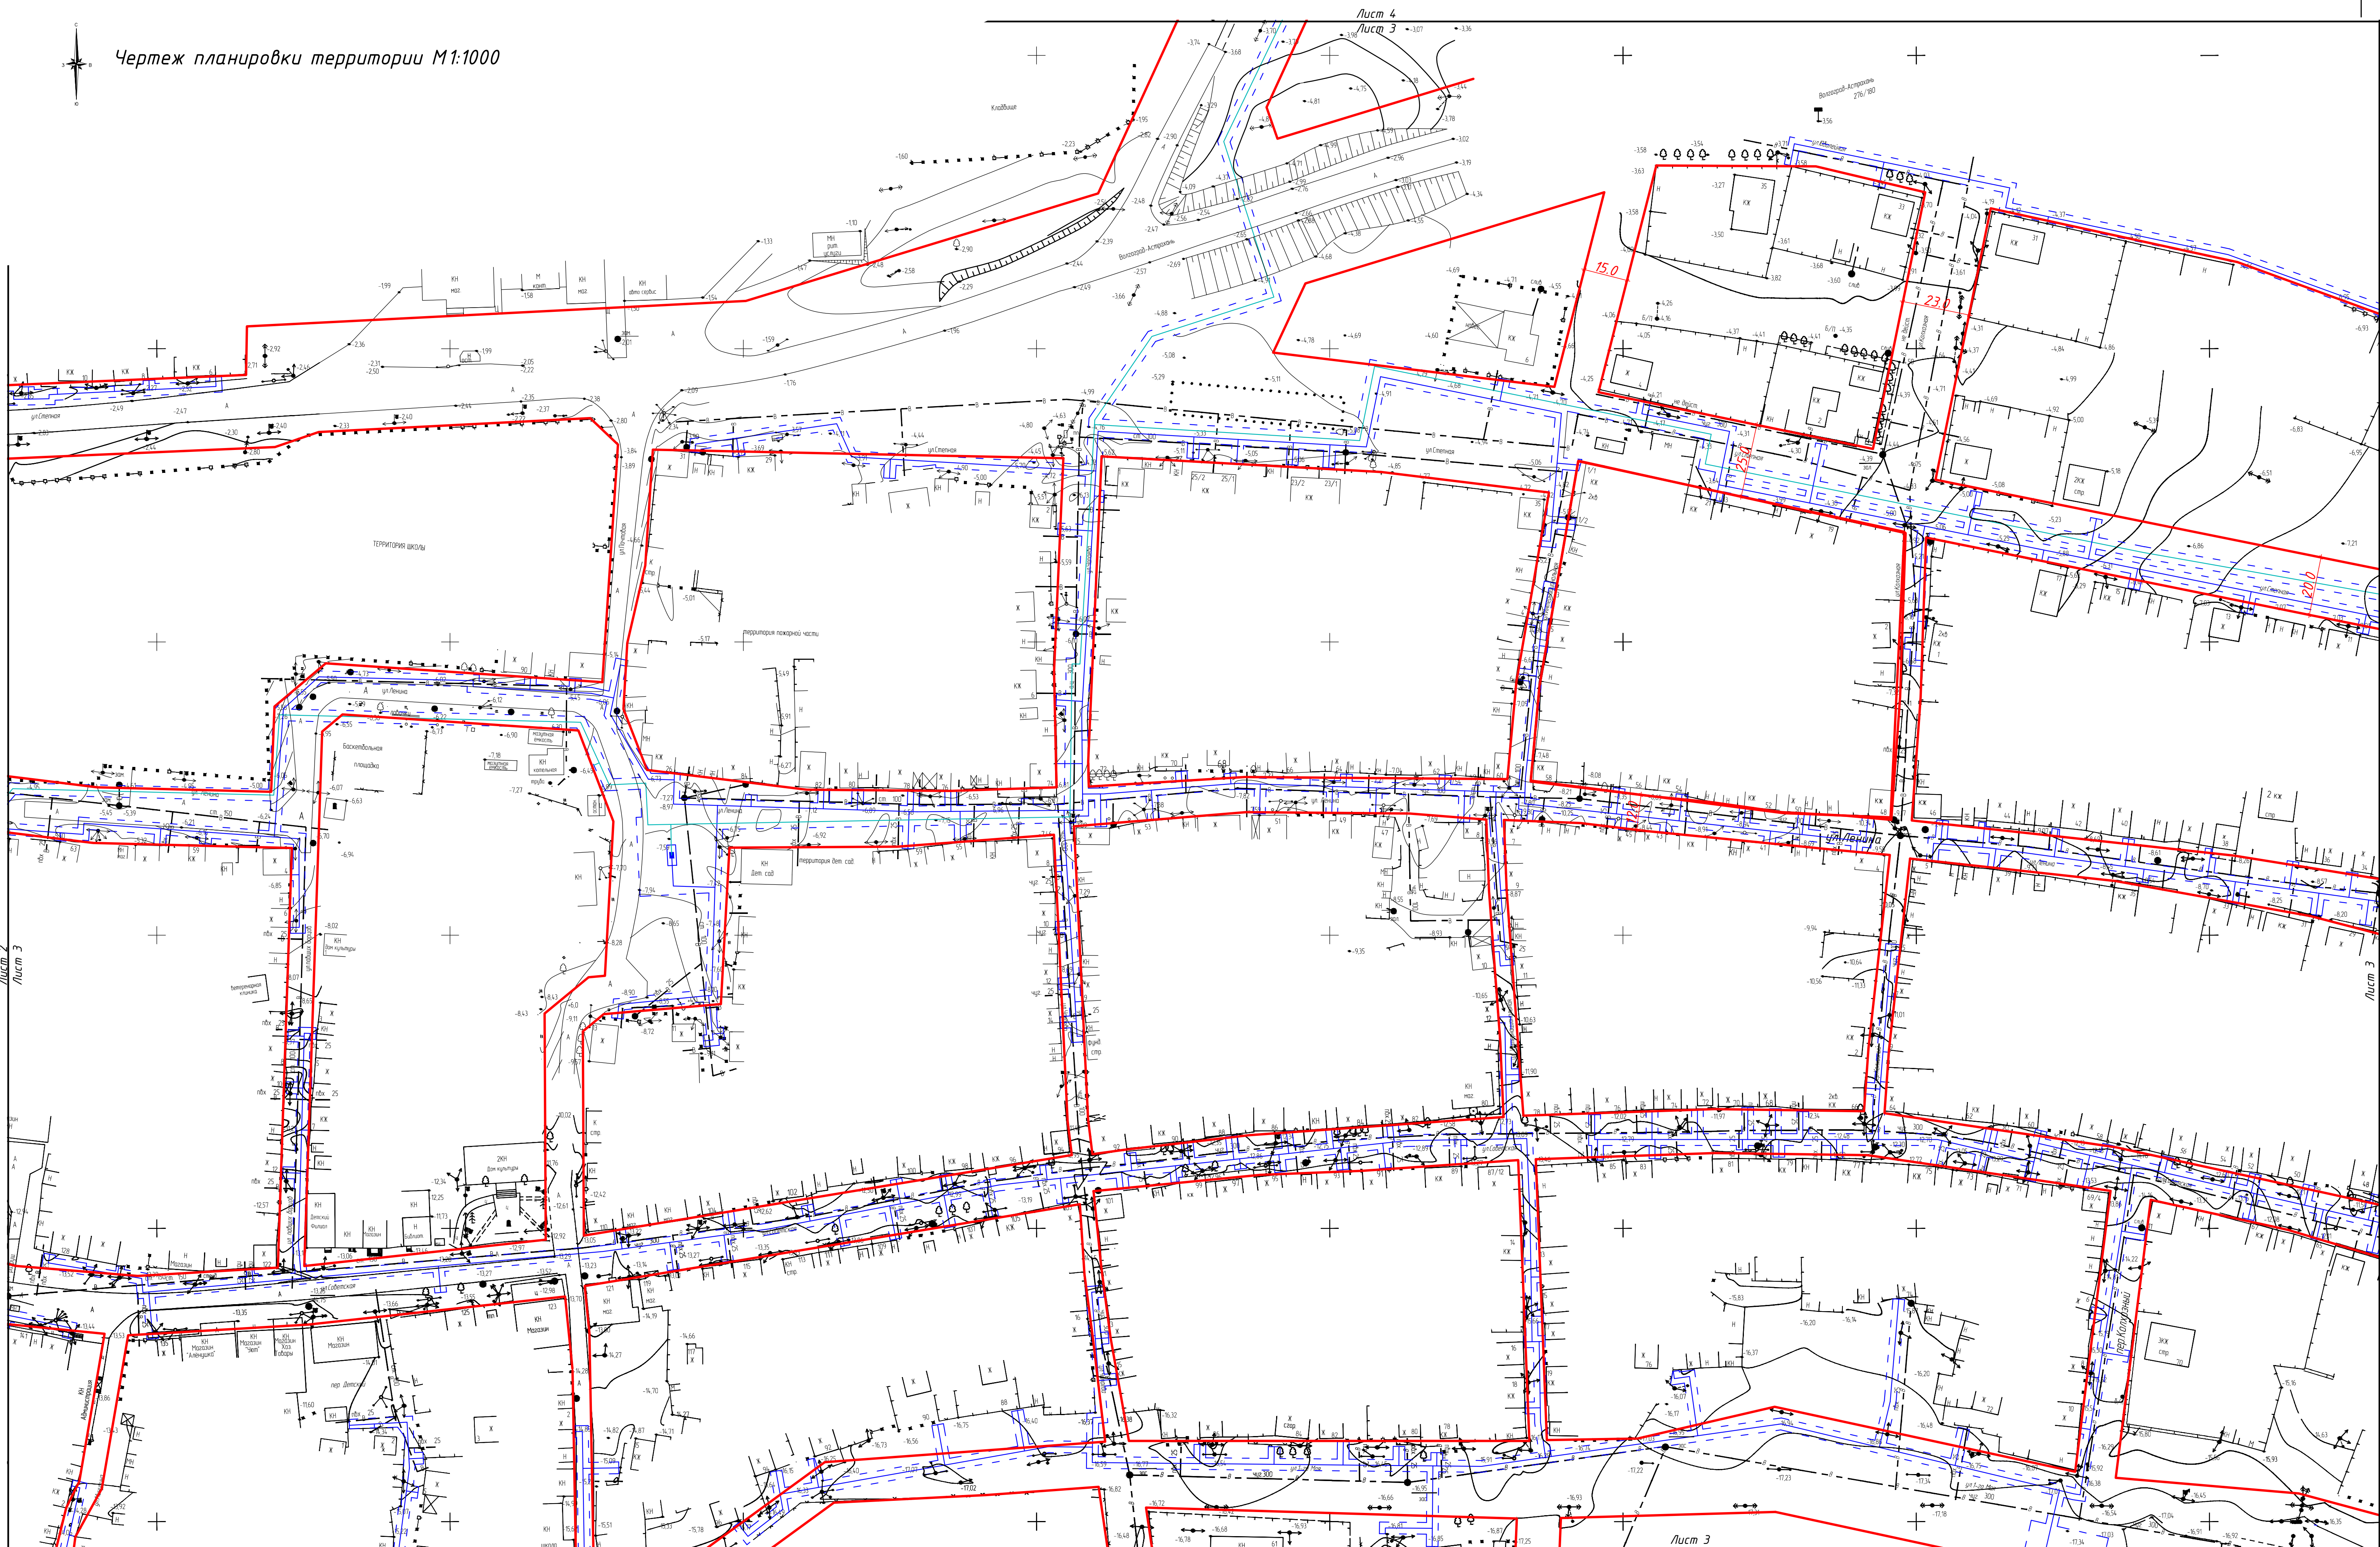

Чертеж планировки территории М1:1000



Условные обозначения:

- Красные линии (проект.)
- Газопровод низкого давления(проектируемый)
- Газопровод среднего давления(проектируемый)
- Техническая зона проектируемого газопровода

|  |  |  |  |   |        |      |
|--|--|--|--|---|--------|------|
|  |  |  |  | 502/14 ППТ  |        |      |
|  |  |  |  | Проект планировки и межевания территории под линейный объект "Распределительные сети газоснабжения с.Сасыколи Харабалинского района Астраханской области" |        |      |
|  |  |  |  | Проект планировки   | Стадия | Лист |
|  |  |  |  |   | ПП     | 3    |
|  |  |  |  | ООО ПКФ "АТОГАЗ"  |        |      |
|  |  |  |  | Формат А1   |        |      |