


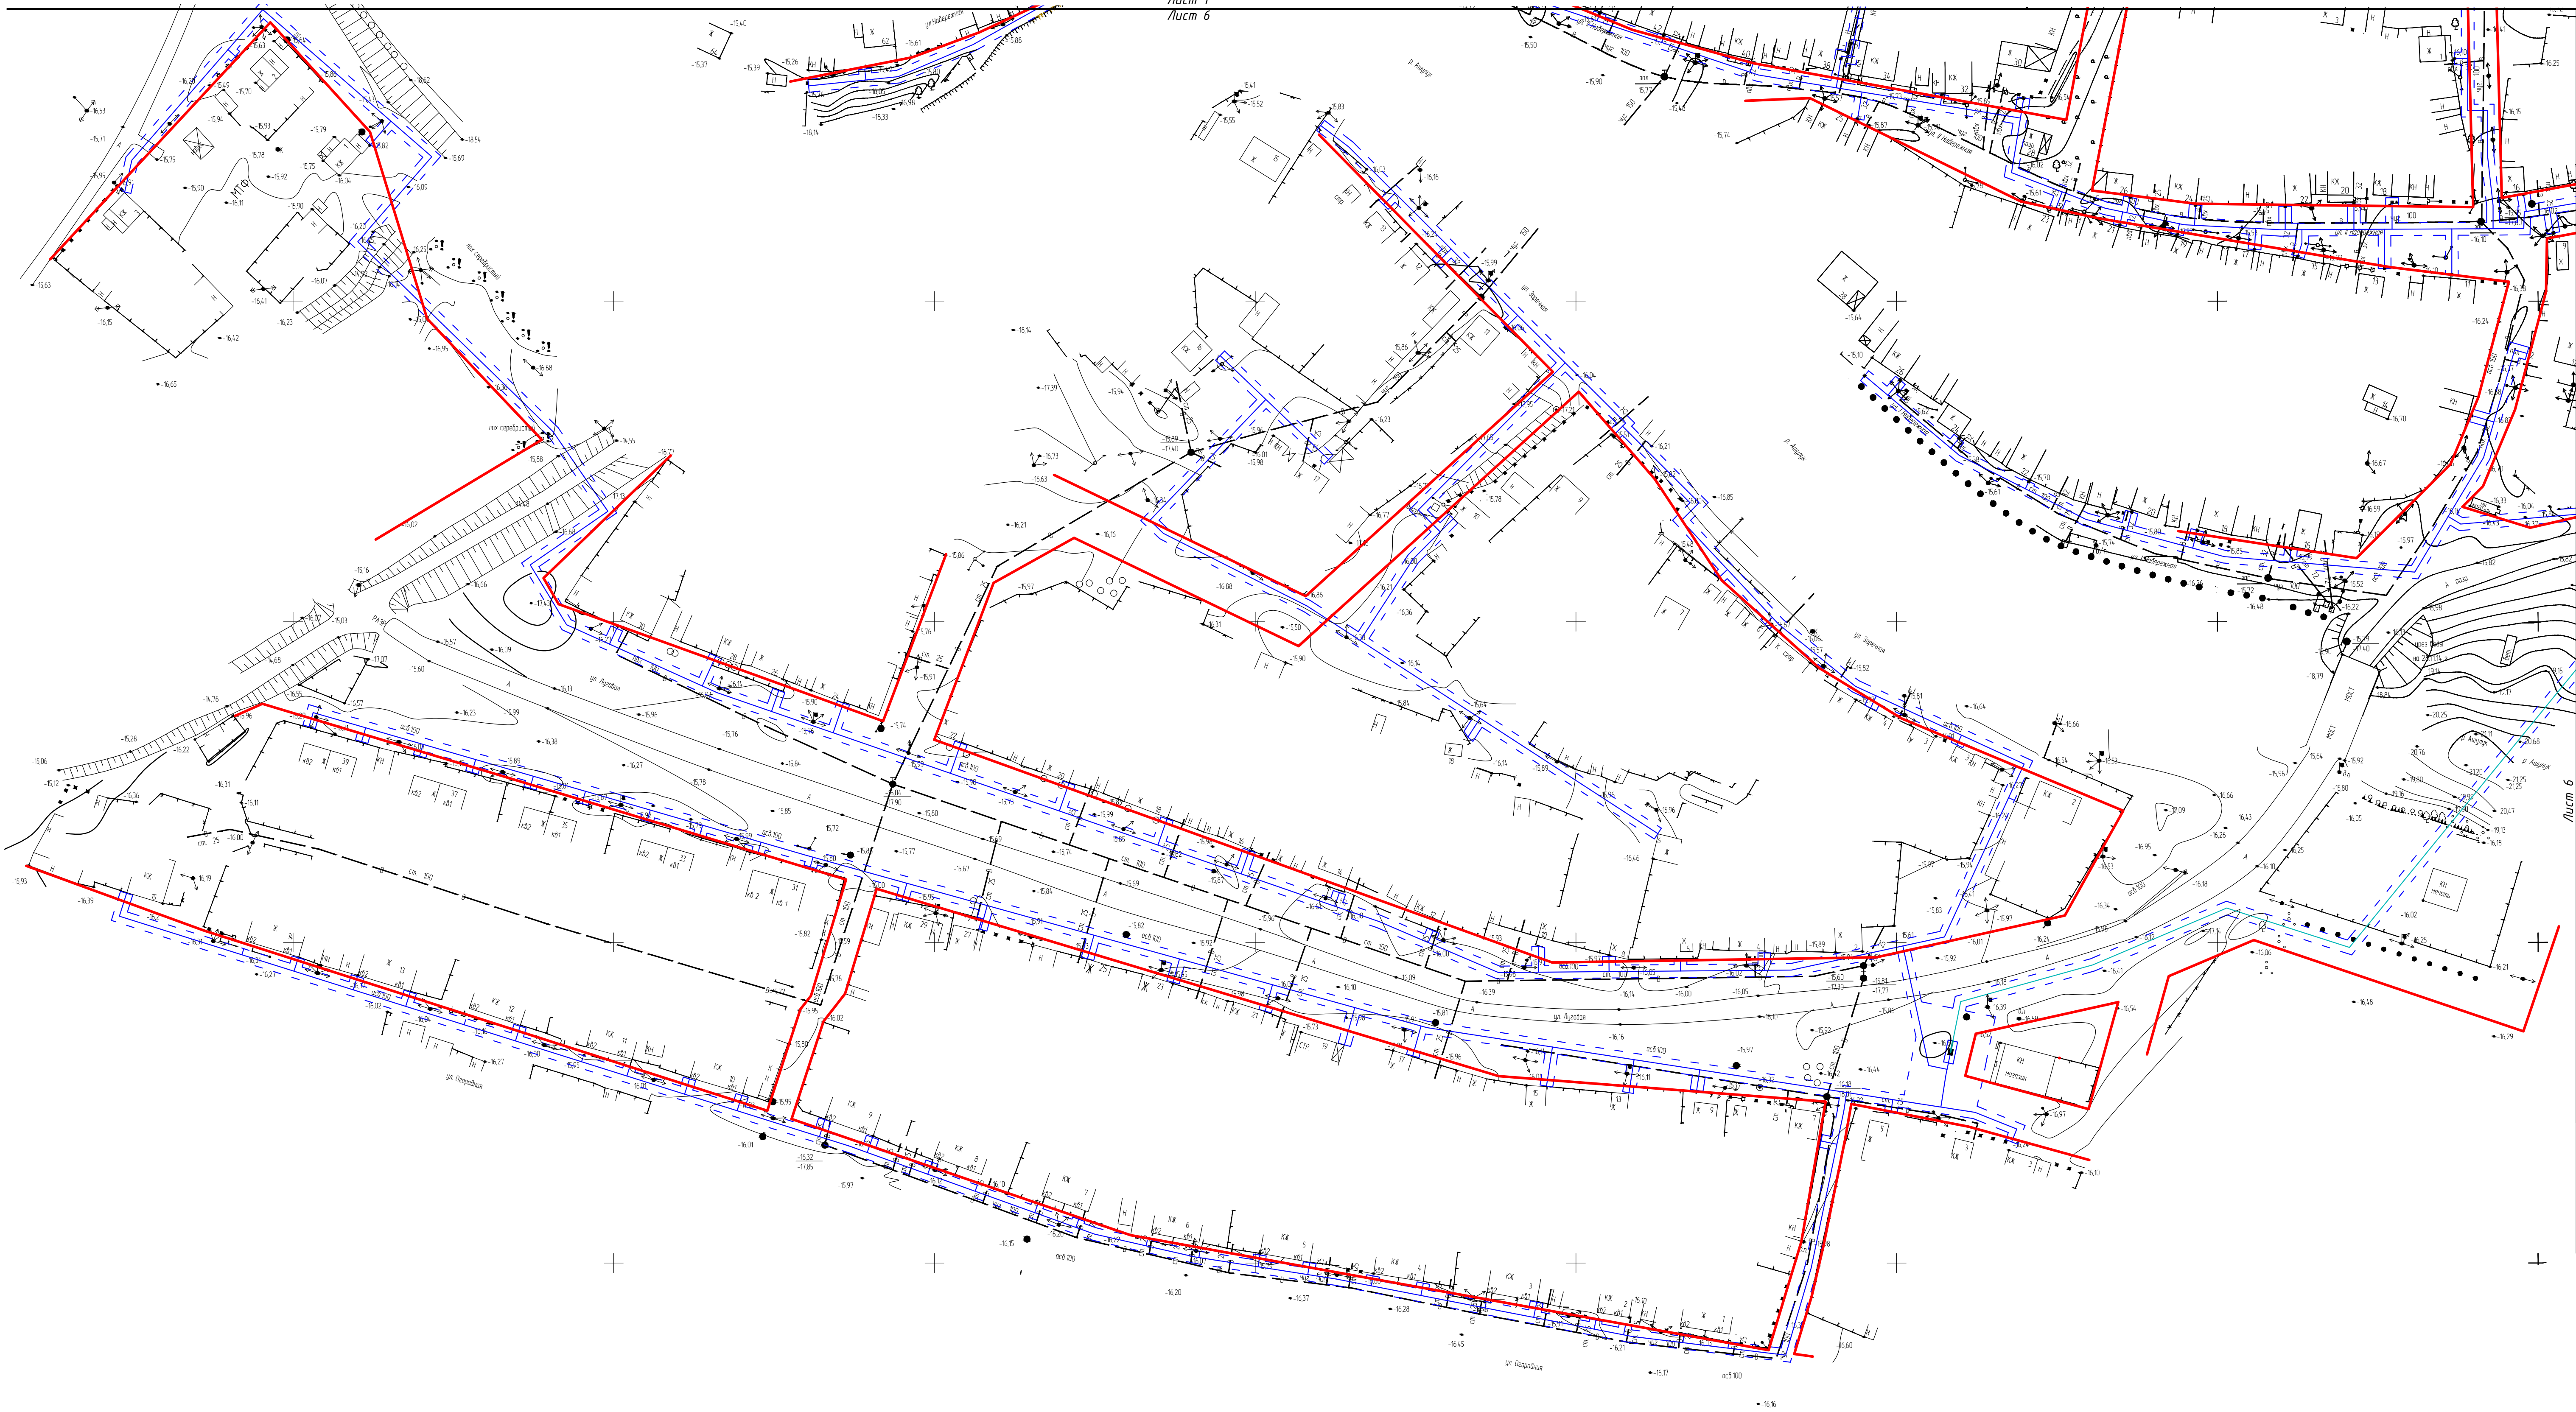

Чертеж планировки территории М1:1000

Лист 1
Лист 6



Лист 6
Лист 7

Условные обозначения:

- Красные линии (проект.)
- Газопровод низкого давления(проектируемый)
- Газопровод среднего давления(проектируемый)
- Техническая зона проектируемого газопровода

						502/14 ППТ				
						Проект планировки и межевания территории под линейный объект " Распределительные сети газоснабжения с.Сасыколи Харабаллинского района Астраханской области"				
Изм.	Колуч.	Лист	№ док.	Подп.	Дата					
						Проект планировки		Стадия	Лист	Листов
								ПП	6	
						Чертеж планировки территории М1:1000		ООО ПКФ "АТОГАЗ"		