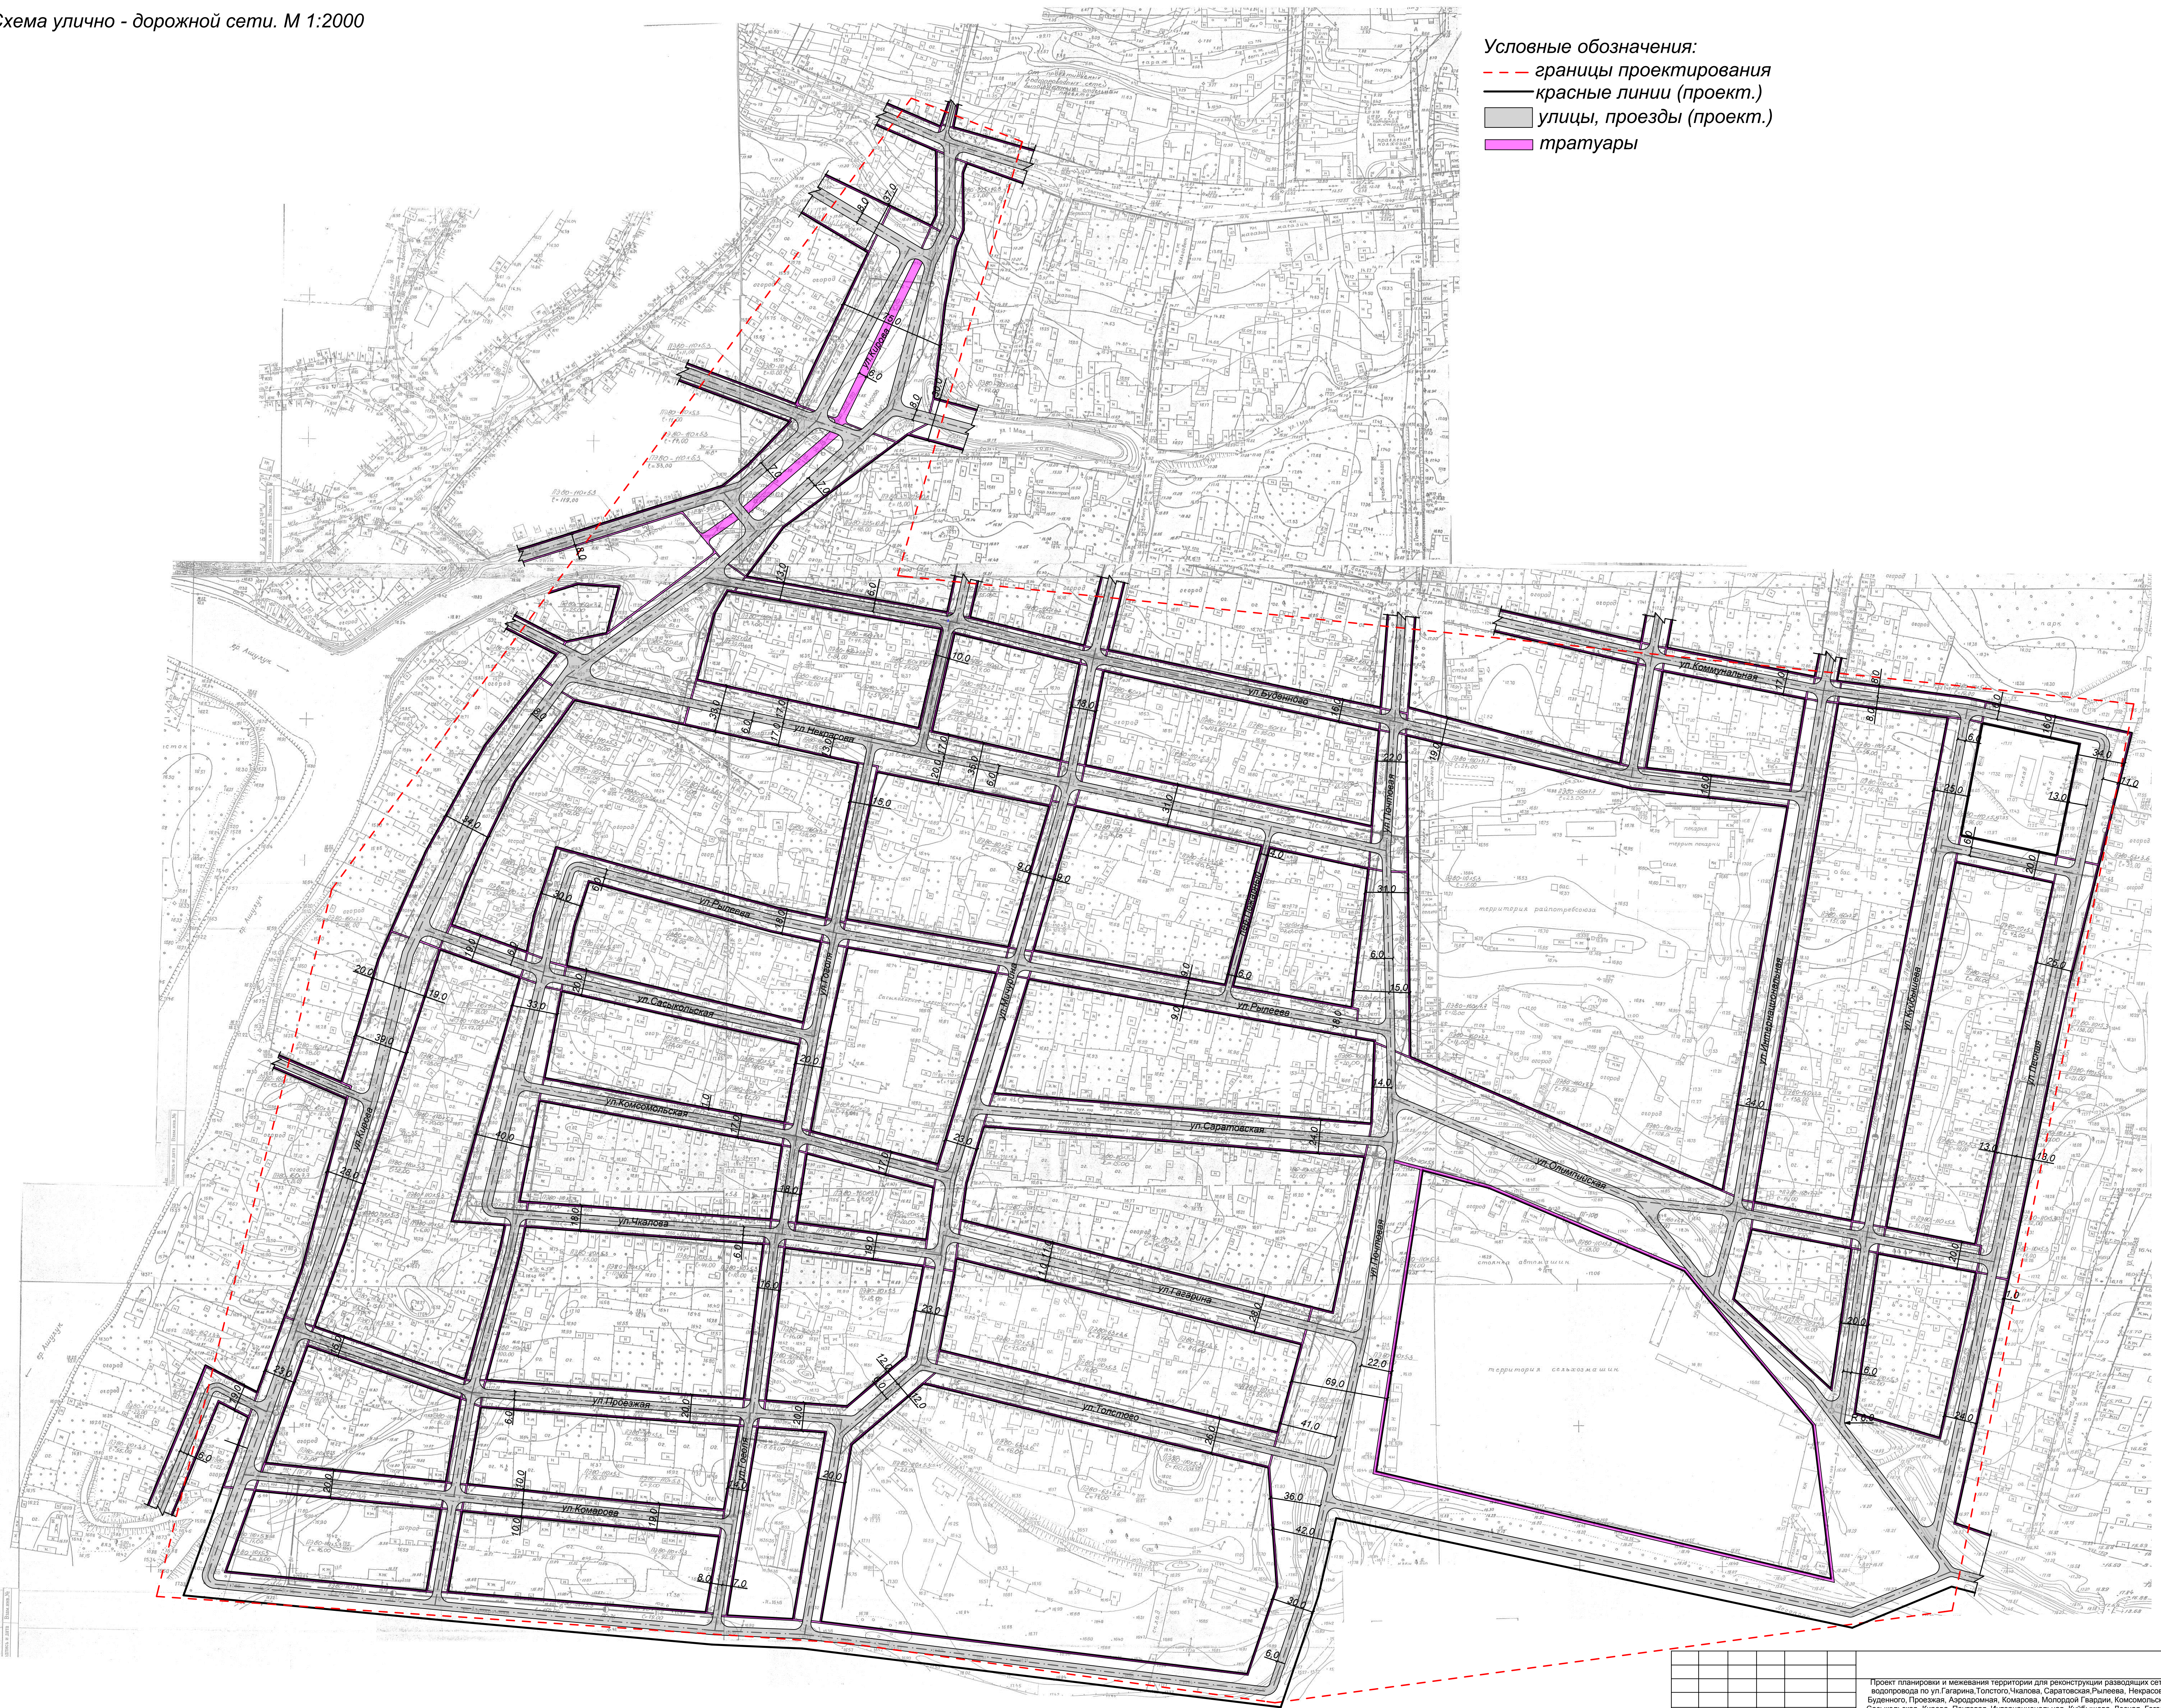


- - - границы проектирования
 — красные линии (проект.)
 □ улицы, проезды (проект.)
 ■ тротуары

[illegible]