

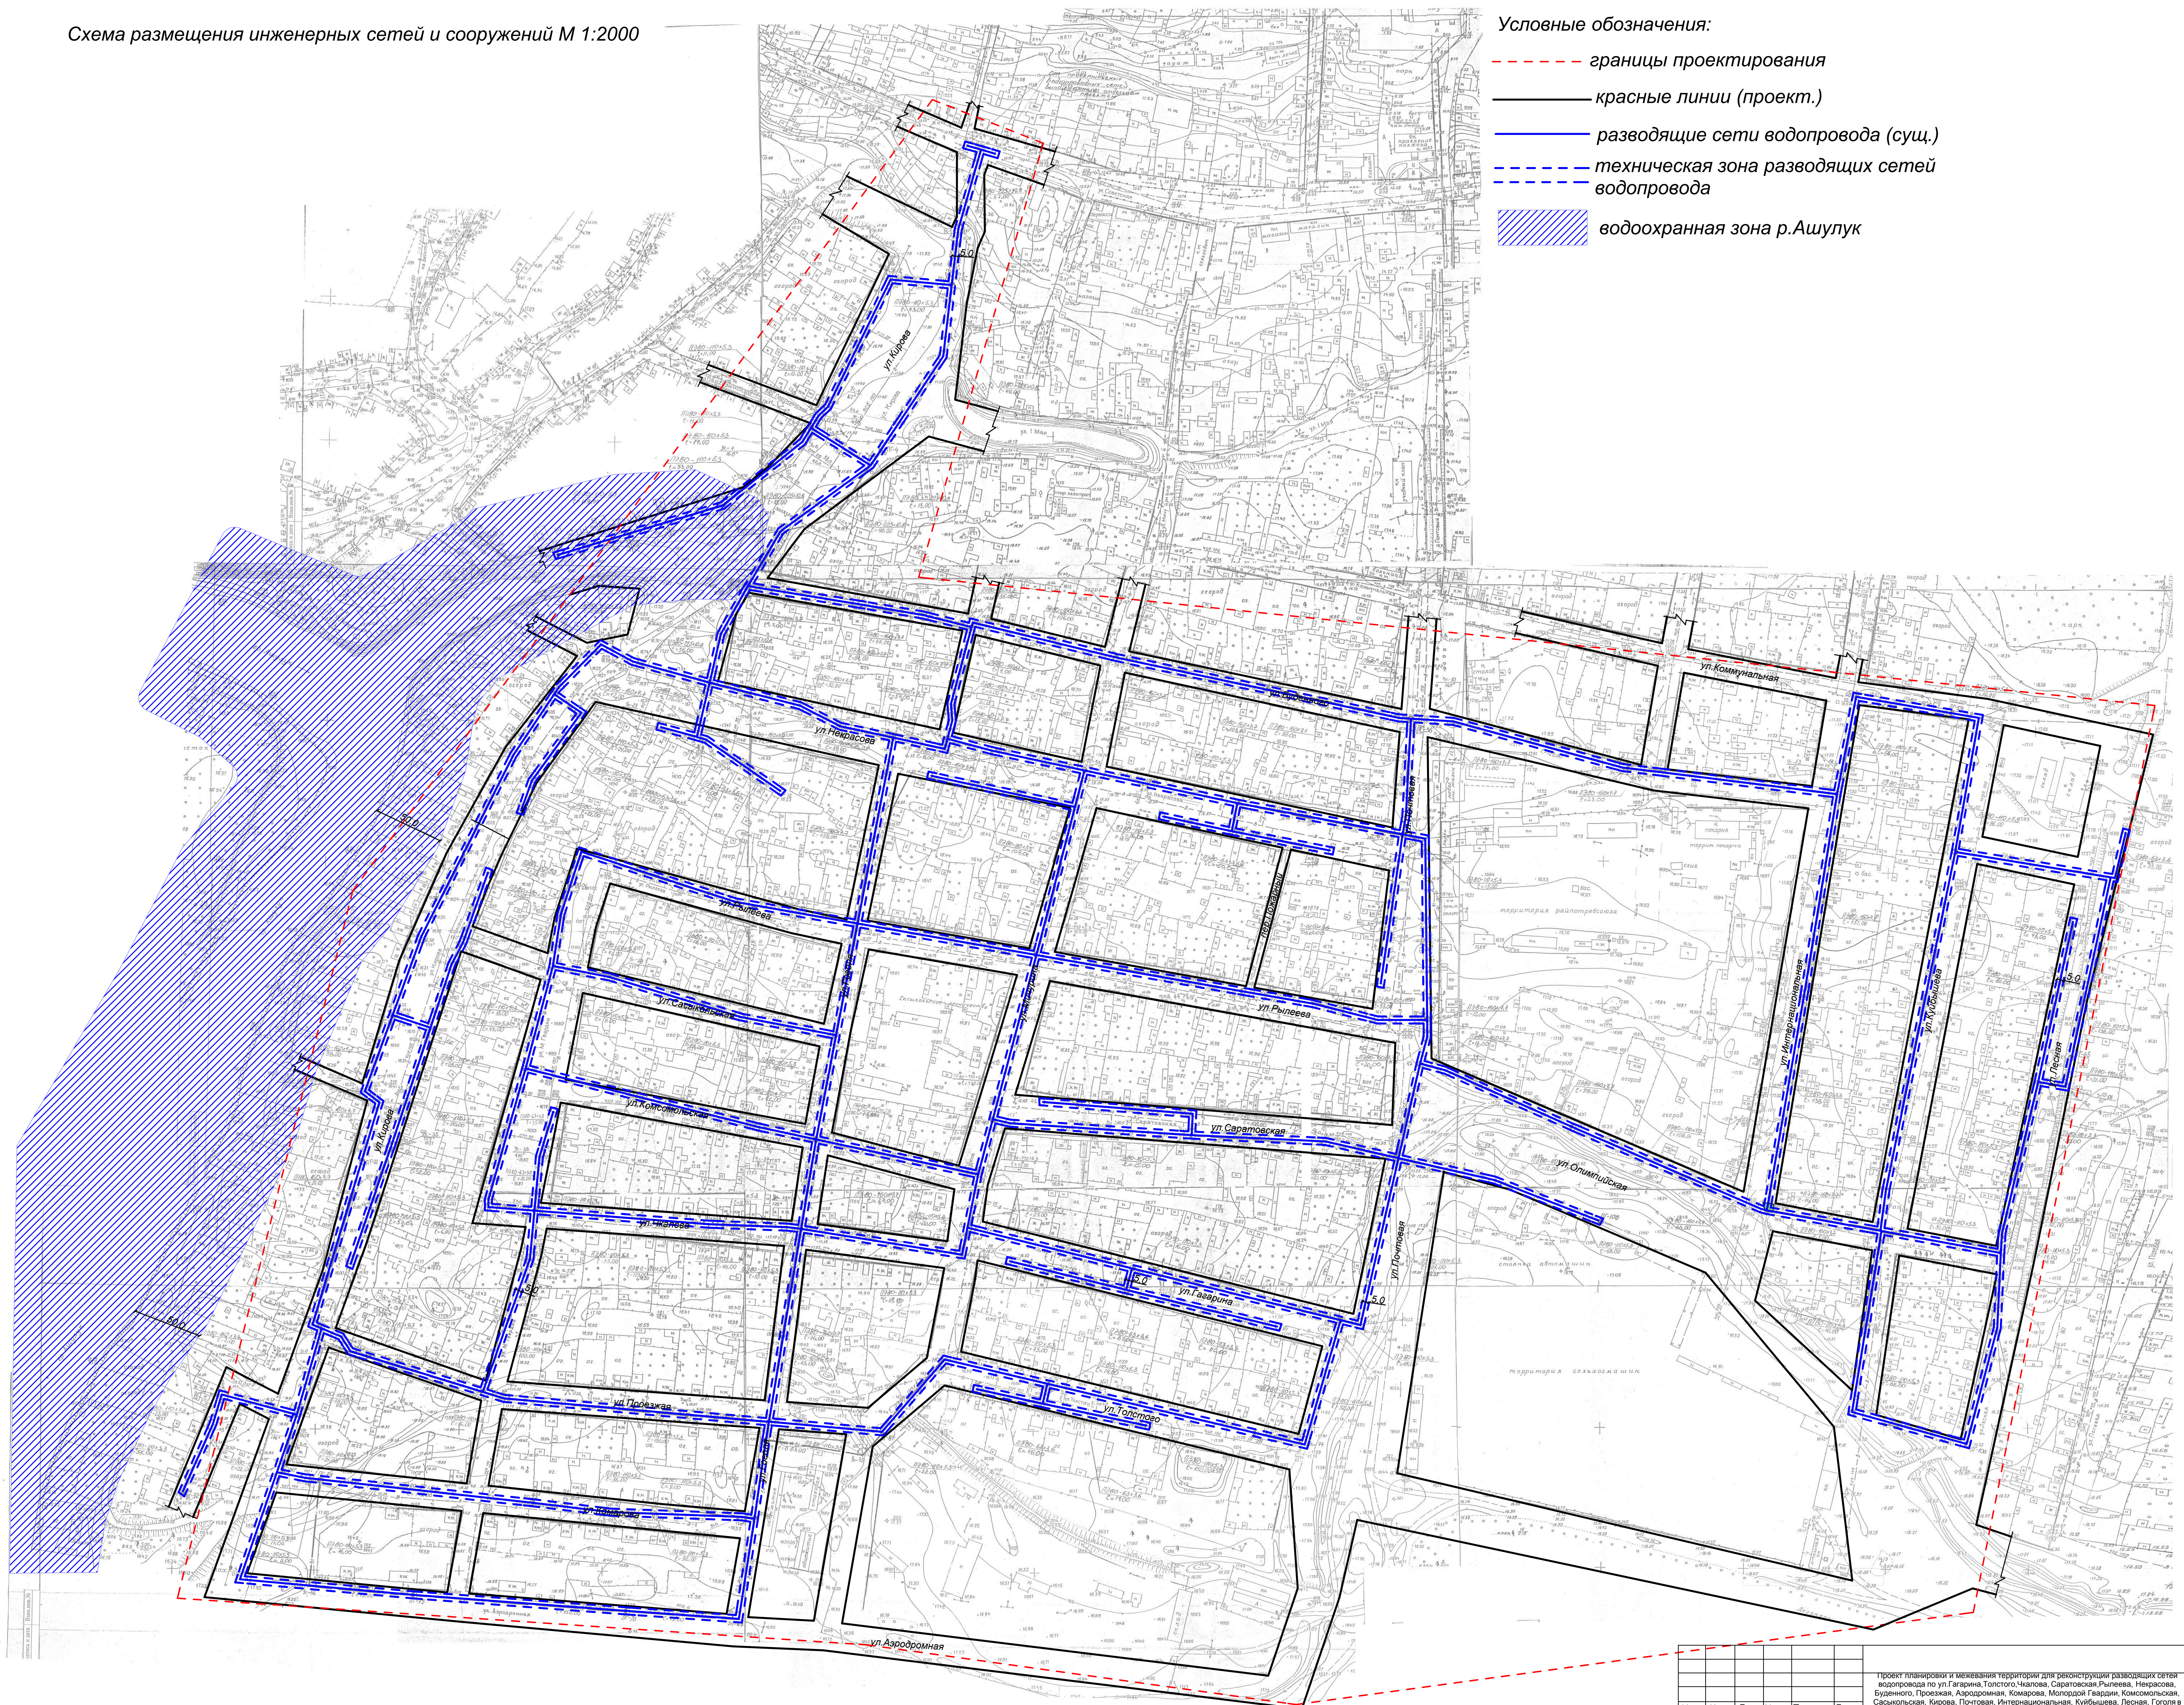
Условные обозначения:

— — — — — границы проектирования

_____ красные линии (проект.)

— разводящие сети водопровода (сущ.)

----- техническая зона разводящих сетей
----- водопровода

 водоохранная зона р.Ашулук[illegible]