

*Условные обозначения:*

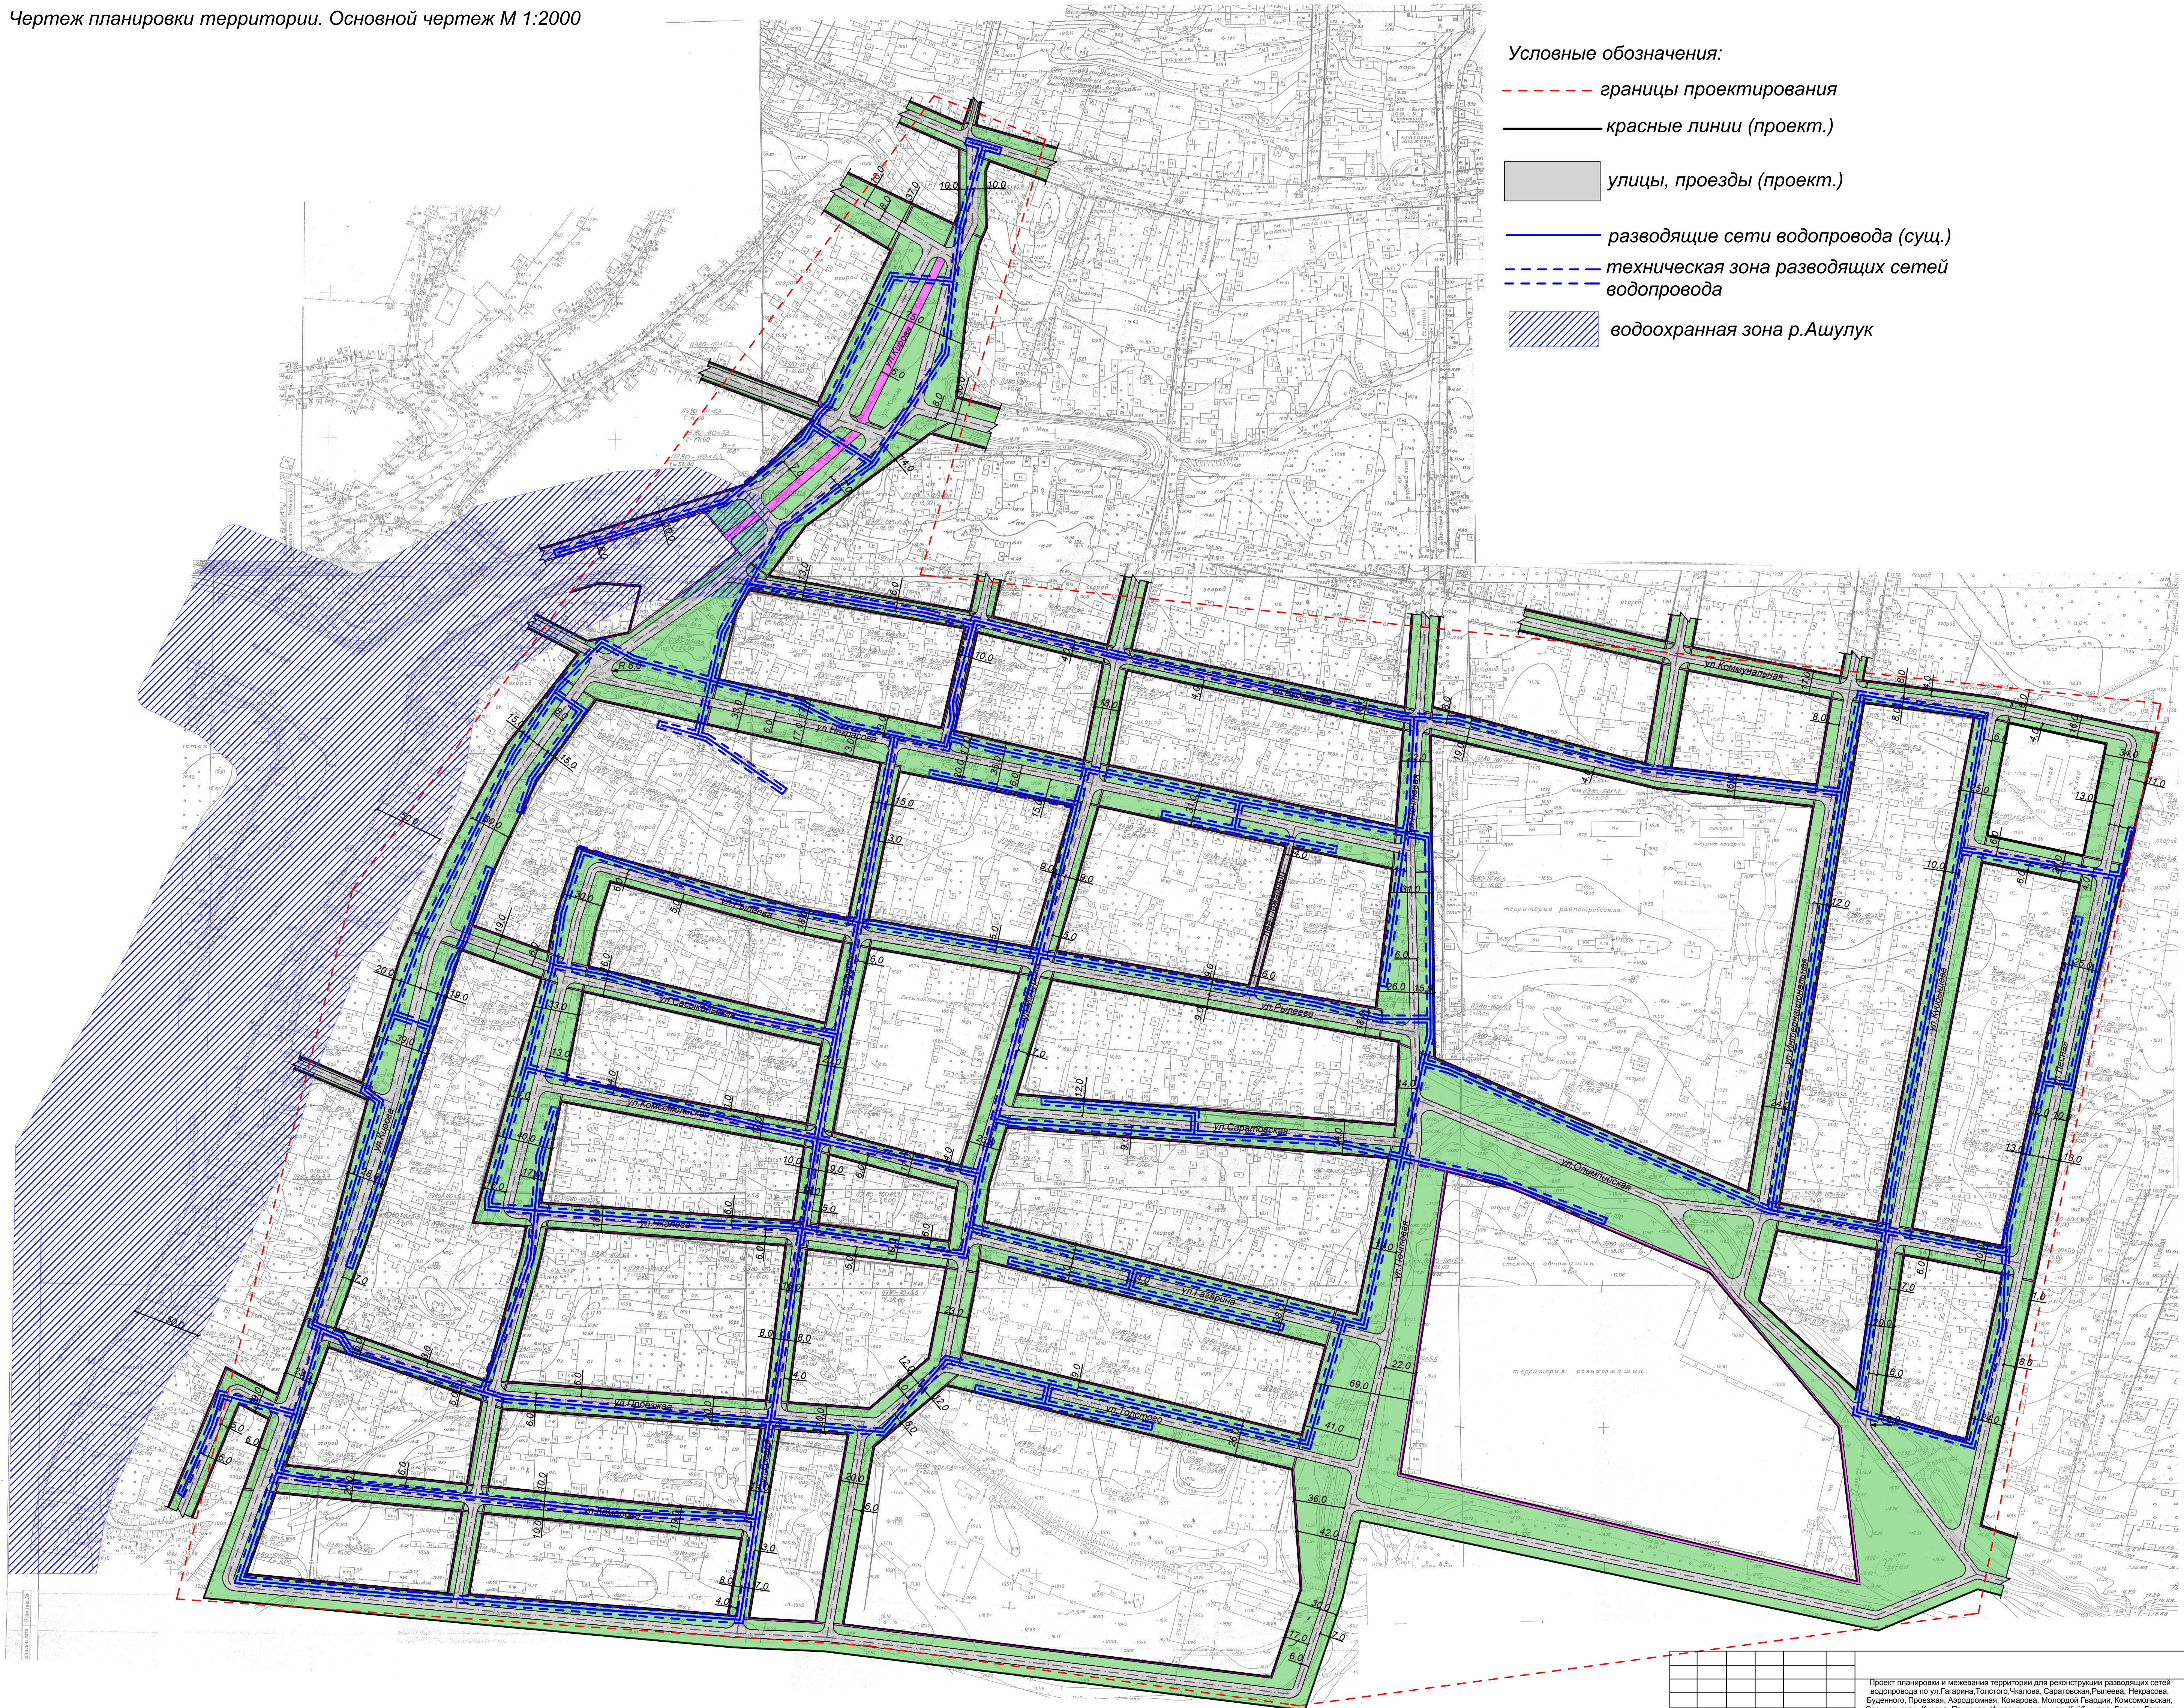
— — — — — границы проектирования

———— красные линии (проект.)

улицы, проезды (проект.)

— разводящие сети водопровода (сущ.)

----- техническая зона разводящих сетей  
----- водопровода

 водоохранная зона р.Ашулук[illegible]